


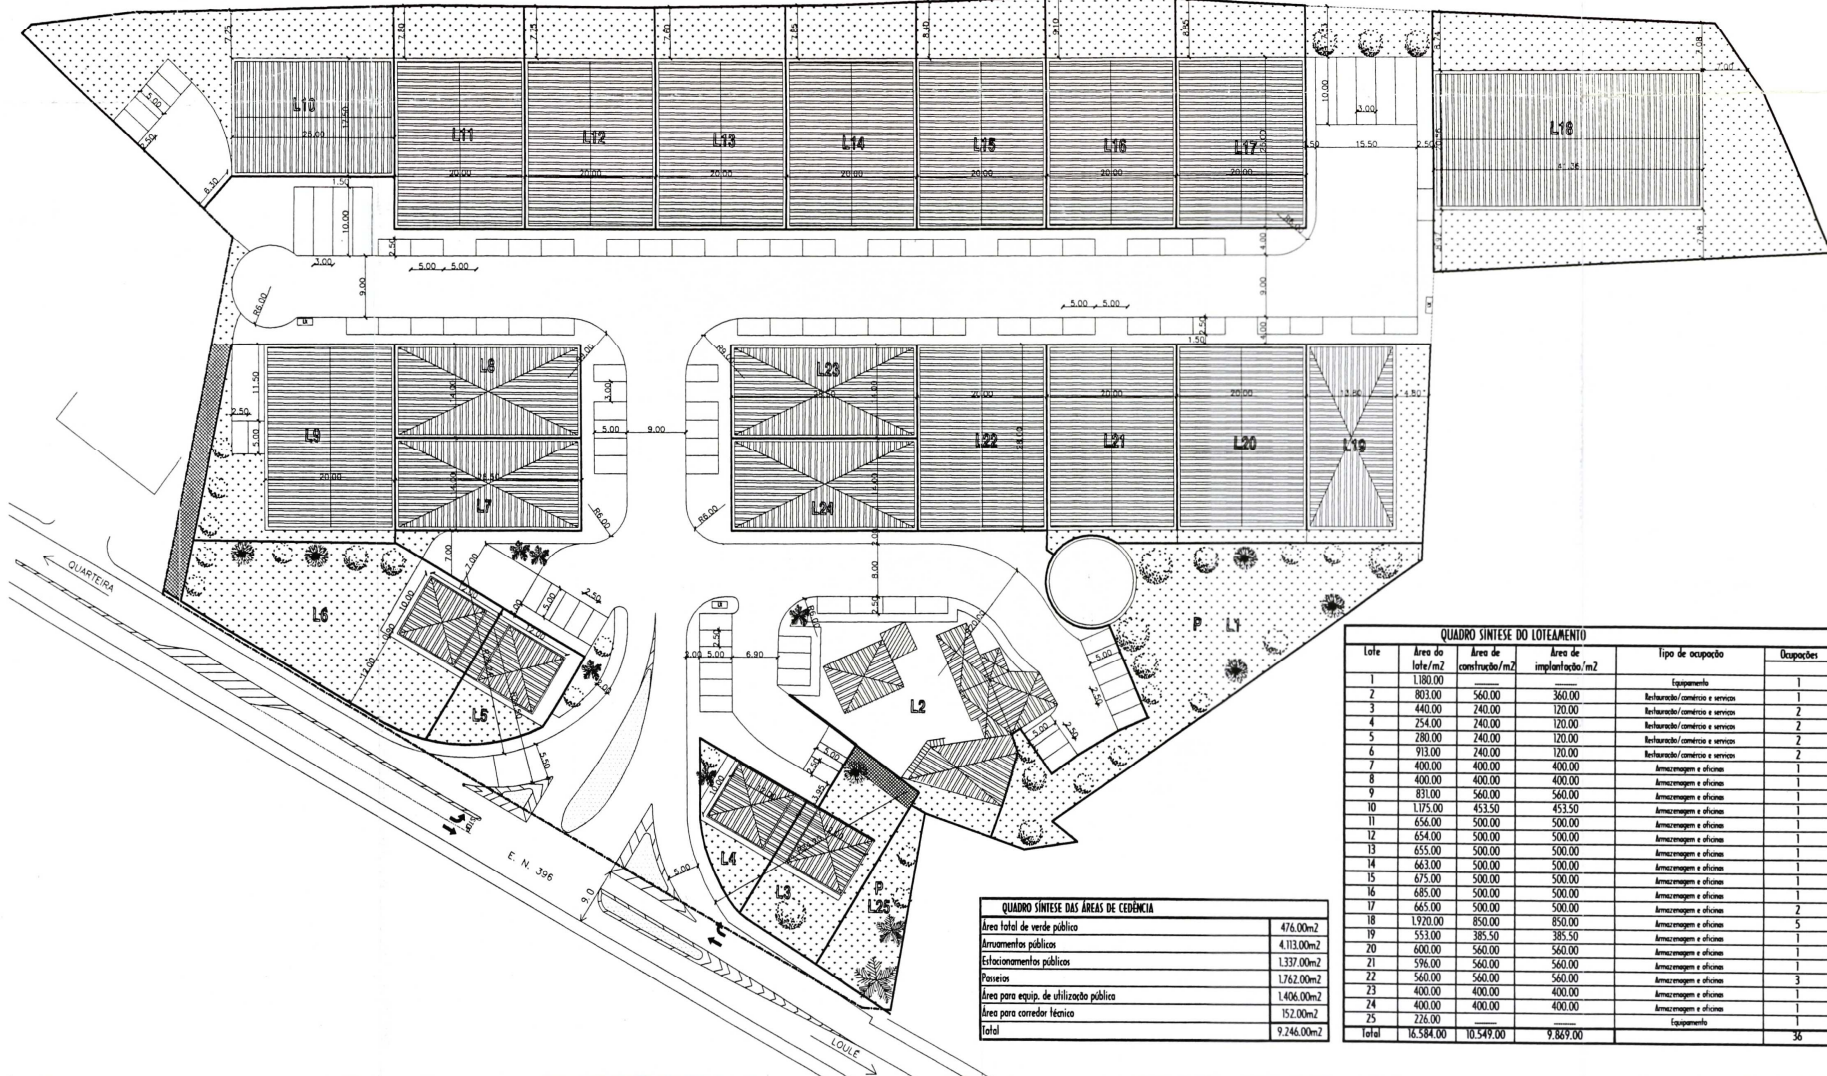

QUADRO SÍNTESE DAS ÁREAS DE CEDÊNCIA

Área total de verde público	476.00m ²
Arruamentos públicos	4.113.00m ²
Estacionamentos públicos	1.337.00m ²
Pavios	1.762.00m ²
Área para equip. de utilização pública	1.406.00m ²
Área para corredor técnico	152.00m ²
Total	9.246.00m²

QUADRO SÍNTESE DO LOTEAMENTO

Lote	Área do lote/m ²	Área de construção/m ²	Área de implantação/m ²	Tipo de ocupação	Ocupações	Cerca máxima
1	1.180.00			Equipamento	1	7.00
2	803.00	560.00	360.00	Rehabilitação/comércio e serviços	1	7.00
3	440.00	240.00	120.00	Rehabilitação/comércio e serviços	2	6.40
4	254.00	240.00	120.00	Rehabilitação/comércio e serviços	2	6.40
5	280.00	240.00	120.00	Rehabilitação/comércio e serviços	2	6.40
6	913.00	240.00	120.00	Rehabilitação/comércio e serviços	2	6.40
7	400.00	400.00	400.00	Armazenagem e oficinas	1	7.00
8	400.00	400.00	400.00	Armazenagem e oficinas	1	7.00
9	831.00	560.00	560.00	Armazenagem e oficinas	1	7.00
10	1.175.00	453.50	453.50	Armazenagem e oficinas	1	7.00
11	656.00	500.00	500.00	Armazenagem e oficinas	1	7.00
12	654.00	500.00	500.00	Armazenagem e oficinas	1	7.00
13	655.00	500.00	500.00	Armazenagem e oficinas	1	7.00
14	663.00	500.00	500.00	Armazenagem e oficinas	1	7.00
15	675.00	500.00	500.00	Armazenagem e oficinas	1	7.00
16	685.00	500.00	500.00	Armazenagem e oficinas	1	7.00
17	665.00	500.00	500.00	Armazenagem e oficinas	1	7.00
18	1.920.00	850.00	850.00	Armazenagem e oficinas	2	7.00
19	553.00	385.50	385.50	Armazenagem e oficinas	5	7.00
20	600.00	560.00	560.00	Armazenagem e oficinas	1	7.00
21	596.00	560.00	560.00	Armazenagem e oficinas	1	7.00
22	560.00	560.00	560.00	Armazenagem e oficinas	3	7.00
23	400.00	400.00	400.00	Armazenagem e oficinas	1	7.00
24	400.00	400.00	400.00	Armazenagem e oficinas	1	7.00
25	236.00			Equipamento	1	7.00
Total	16.584.00	10.549.00	9.869.00		36	



Anexo I
J3m



ATELIER PEDROSO
 Avenida de Luís, Lote 2
 Edifício Pros. do Mar - 4.º E.
 1150 Lourenço - 4.º E.
 TEL: (089) 300300
 FAX: (089) 300309

PROCESSO:
 Projecto de um loteamento

REQUERENTE:
 Paulo Manuel Guerreiro Marques

CONTÉM:
 Planta de síntese

- NOTAS E OBSERVAÇÕES:**
- Limite do terreno
 - Limite do lote
 - Contenedores do lixo
 - Polígono de implantação
 - Zona verde de utilização colectiva
 - Zona verde de utilização privada
 - Parcelas destinadas a equipamentos de utilização colectiva
 - Corredor técnico com 3m de largura
 - Passeio a demarlar
 - Greivias colocadas em caldeiras com Ø1.50m
- ESCALA: 1:500 DATA: Março 2000
- TÉCNICO: N.º 1