


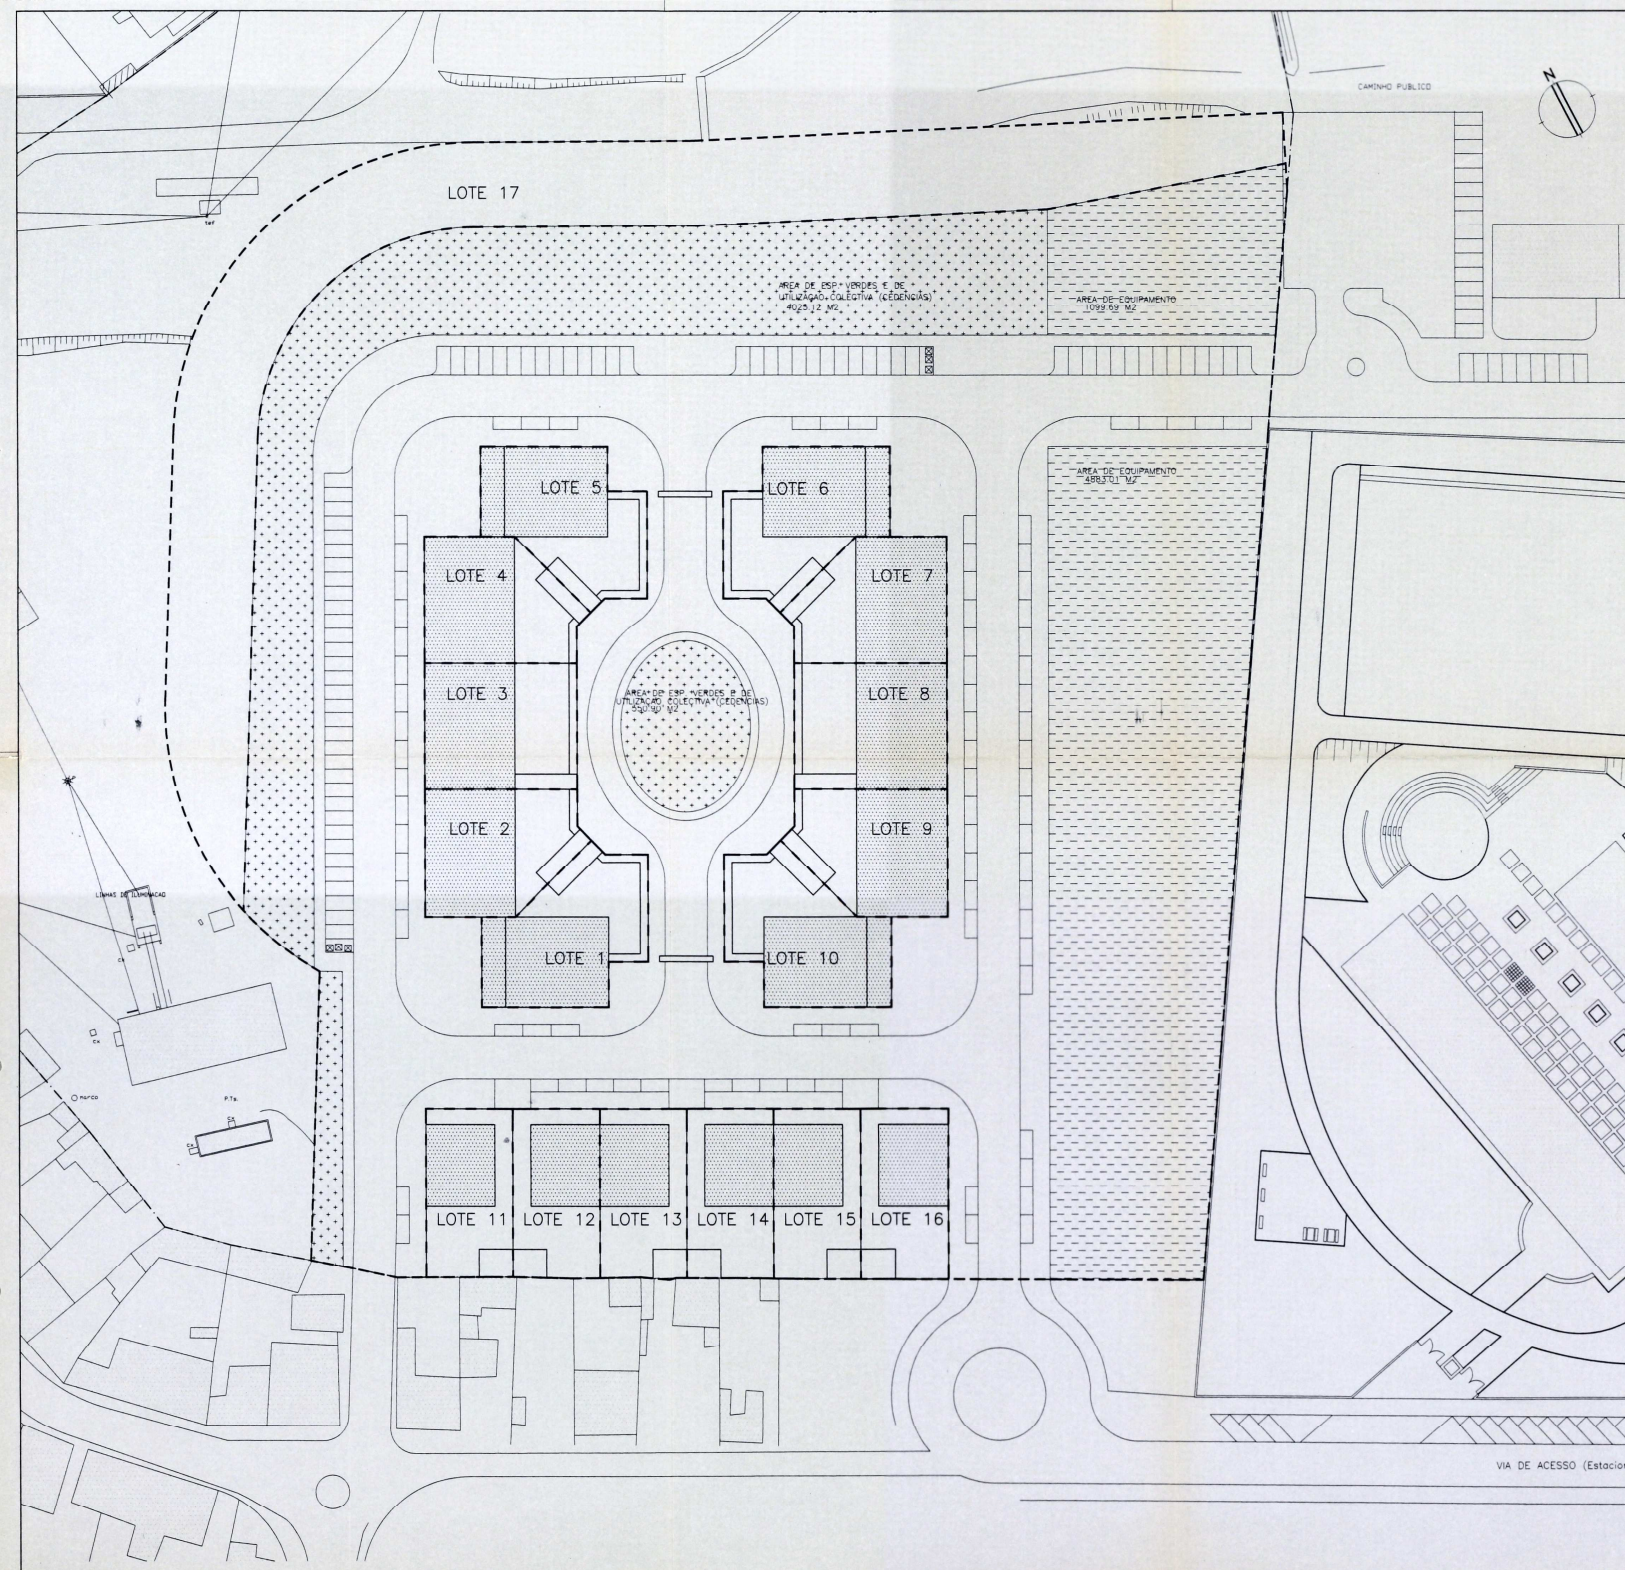

Assunto:	LOTEAMENTO URBANO, BETUNES, LOULE	Projecto Nº	15
Cliente:	CLONA, MINEIRA DE SAIS ALCALINOS S.A.	Fase: PROJECTO LOTEAMENTO	Des. Nº
Designação:	PLANTA DE CEDENCIAS	Escala: 1/500	data JUN 96



ATELIER TERESA CORREIA, Arquitectura e Urbanismo, LDA.
R. Cândido Guerreiro 43-7D 8000 FARO TEL.089/899040