


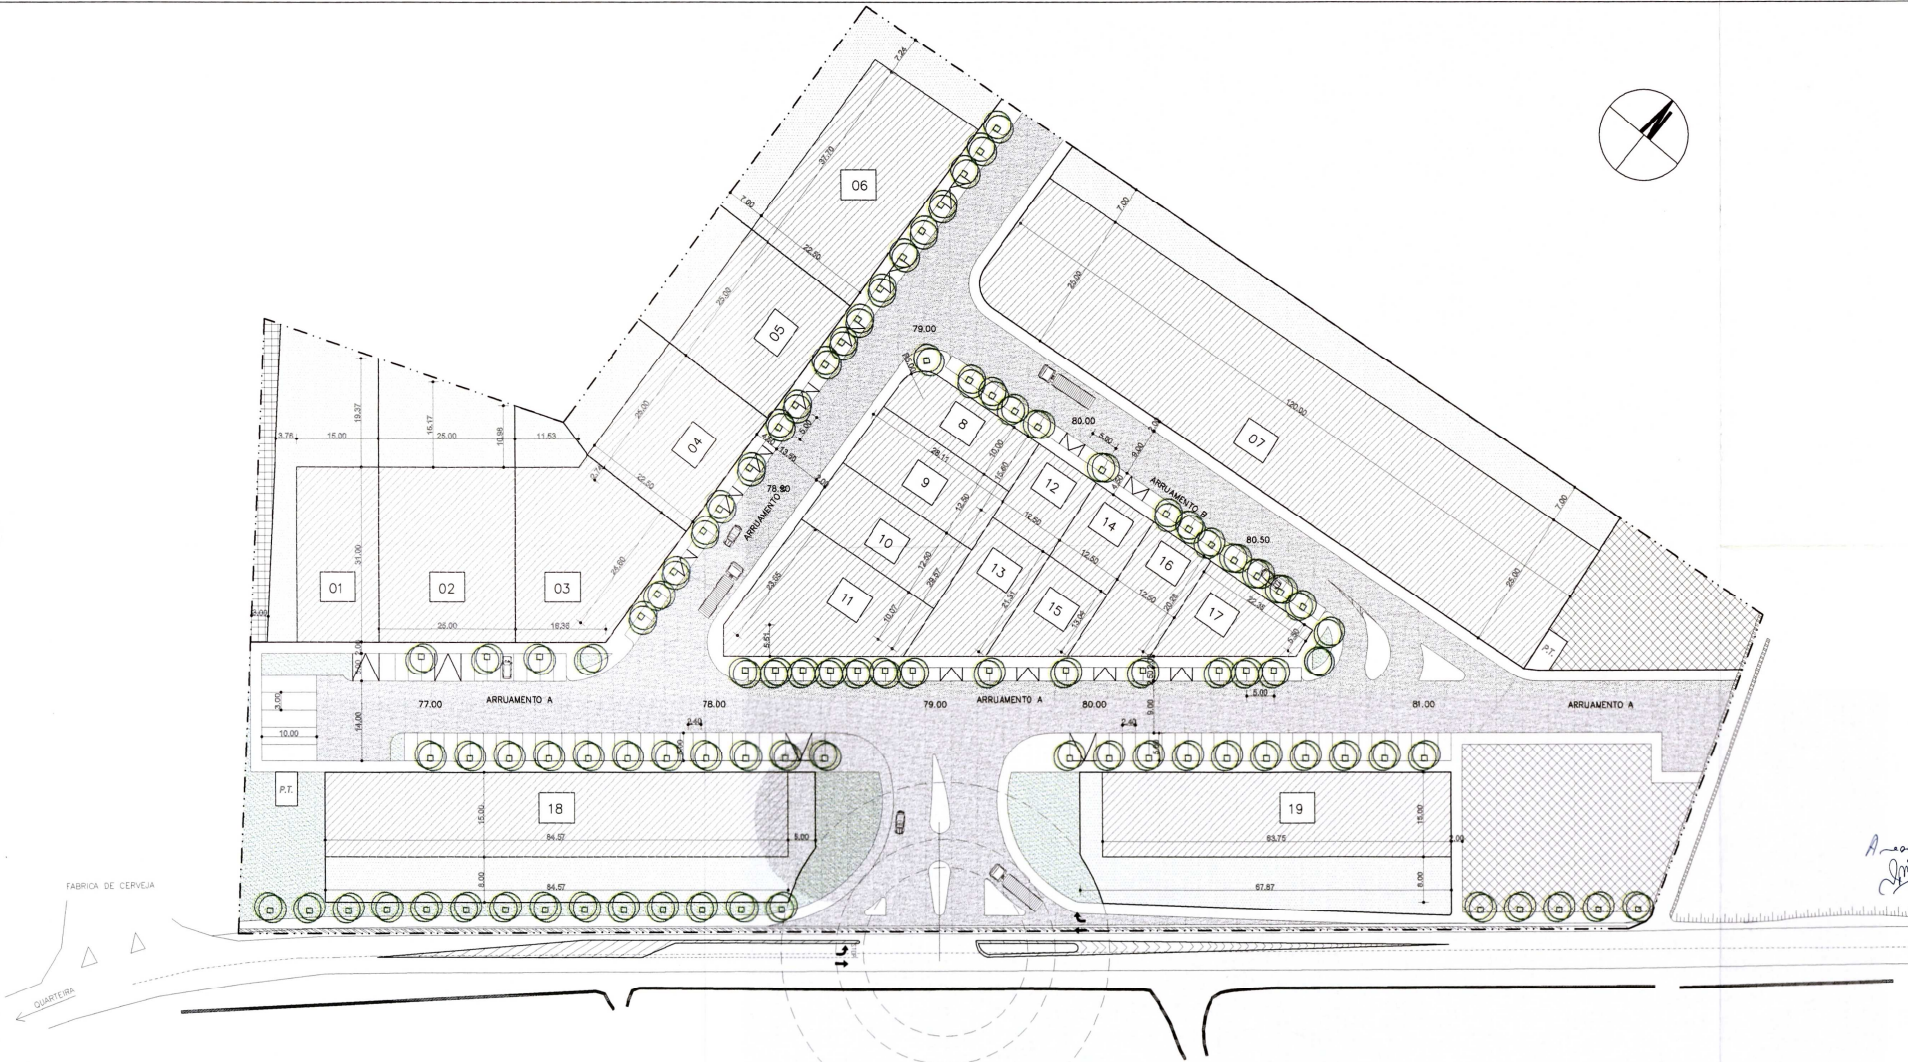

ANA CAVACO
UNIPessoal, Lda

PROFESSOR DE
ARQUITECTURA, RECONSTRUÇÃO
URBANA E ENGENHARIA

PRAÇA DA REPÚBLICA N.º 4, 1.º OT
8100-589 LOULÉ - TEL./FAX 289 41 57 20

Legenda:

- LIMITE DO TERRENO
- LIMITE DE LOTE
- P.T. POSTO DE TRANSFORMAÇÃO
- PASSEIOS
- ARRUAMENTOS
- ESTACIONAMENTO
- POLÍGONO DE IMPLANTAÇÃO
- LOGRADOUROS
- ESPAÇOS VERDES DE UTILIZAÇÃO COLECTIVA
- CORREDOR TÉCNICO
- E.L.C.

PROJECTO DE ARQUITECTURA
Centro Empresarial e Industrial
de Loulé
Campina de Baixa - São Sebastião - Loulé

Requerente:
URBILULÉ - PROMOÇÃO IMOBILIÁRIA LDA

Contem: **PLANTA DE SÍNTESE** DES. N.º **05**

ESCALA: 1:500 DATA: DEZEMBRO 2001

TÉCNICO RESPONSÁVEL:
Argel.ª Ana Cavaco

- Este desenho é propriedade dos seus autores, não podendo ser reproduzido, divulgado ou cedido no todo ou em parte, sem autorização expressa dos mesmos.
- Sendo este um projecto de arquitectura, não deve ser usado para a obra durante a construção sem antes o consultar, ficando sem validade sem o consentimento dos projectistas, sob a pena de interdição por parte da Direcção.
(L. 14/85/14 Março)

Lotes	Área dos lotes	Área de Implantação	Área bruta de construção	N.º de pisos	Tipo de ocupação	N.º de ocupações	Córcos	N.º de estacionamentos
1	1024.45 m2	446.00 m2	446.00 m2	1	Armazenagem	2	7 m	4
2	1194.54 m2	776.00 m2	776.00 m2	1	Armazenagem	3	7 m	4
3	844.00 m2	738.80 m2	738.80 m2	1	Armazenagem	3	7 m	2
4	738.40 m2	561.84 m2	561.84 m2	1	Armazenagem	3	7 m	4
5	737.50 m2	561.43 m2	561.43 m2	1	Armazenagem	3	7 m	4
6	1332.80 m2	861.88 m2	861.88 m2	1	Armazenagem	4	7 m	4
7	3651.27 m2	3012.78 m2	3012.78 m2	1	Armazenagem	13	7 m	16
8	253.38 m2	265.38 m2	265.38 m2	1	Armazenagem	1	7 m	2
9	344.80 m2	344.80 m2	344.80 m2	1	Armazenagem	1	7 m	2
10	358.10 m2	358.10 m2	358.10 m2	1	Armazenagem	1	7 m	2
11	561.90 m2	561.90 m2	561.90 m2	1	Armazenagem	3	7 m	2
12	183.75 m2	183.75 m2	183.75 m2	1	Armazenagem	1	7 m	2
13	318.00 m2	318.00 m2	318.00 m2	1	Armazenagem	1	7 m	2
14	193.75 m2	193.75 m2	193.75 m2	1	Armazenagem	1	7 m	2
15	214.75 m2	214.75 m2	214.75 m2	1	Armazenagem	1	7 m	2
16	305.10 m2	305.10 m2	305.10 m2	1	Armazenagem	1	7 m	2
17	288.00 m2	288.00 m2	288.00 m2	1	Armazenagem	1	7 m	2

Lotes	Área dos lotes	Área de Implantação	Área bruta de construção	N.º de pisos	Tipo de ocupação	N.º de ocupações	Córcos	N.º de estacionamentos
18	2030.28 m2	1269.47 m2	2030.28 m2	2	Armazenagem	33	7 m	80.77
19	1654.48 m2	969.13 m2	1912.26 m2	2	Armazenagem	28	7 m	38.24
Total	18362.78 m2	12263.85 m2	14488.10 m2			101		147.00

Área de espaços verdes	1184.33 m2
Área de estacionamentos	604.126 m2
Área de estacionamentos públicos	1814.27 m2
Área de passeios	2860.95 m2
Equipamentos de Utilização Colectiva	1806.48 m2
Corredor técnico	170.73 m2
PT	48.00 m2
Área total	13 735.30 m2

Área de espaços verdes privados	4126.20 m2
Área total do Terreno	30 118.00 m2
Área total de Construção	14 488.10 m2