

L00 Identificação do Lote


AI Área do Lote
AC Área de Construção
US Uso
CS Cota de Soleira
NP Número de Pisos (acima da cota de soleira)

△ Entradas para estacionamento subterrâneo

□ Limite do Lote

□ Limite do terreno

■ Área não loteada

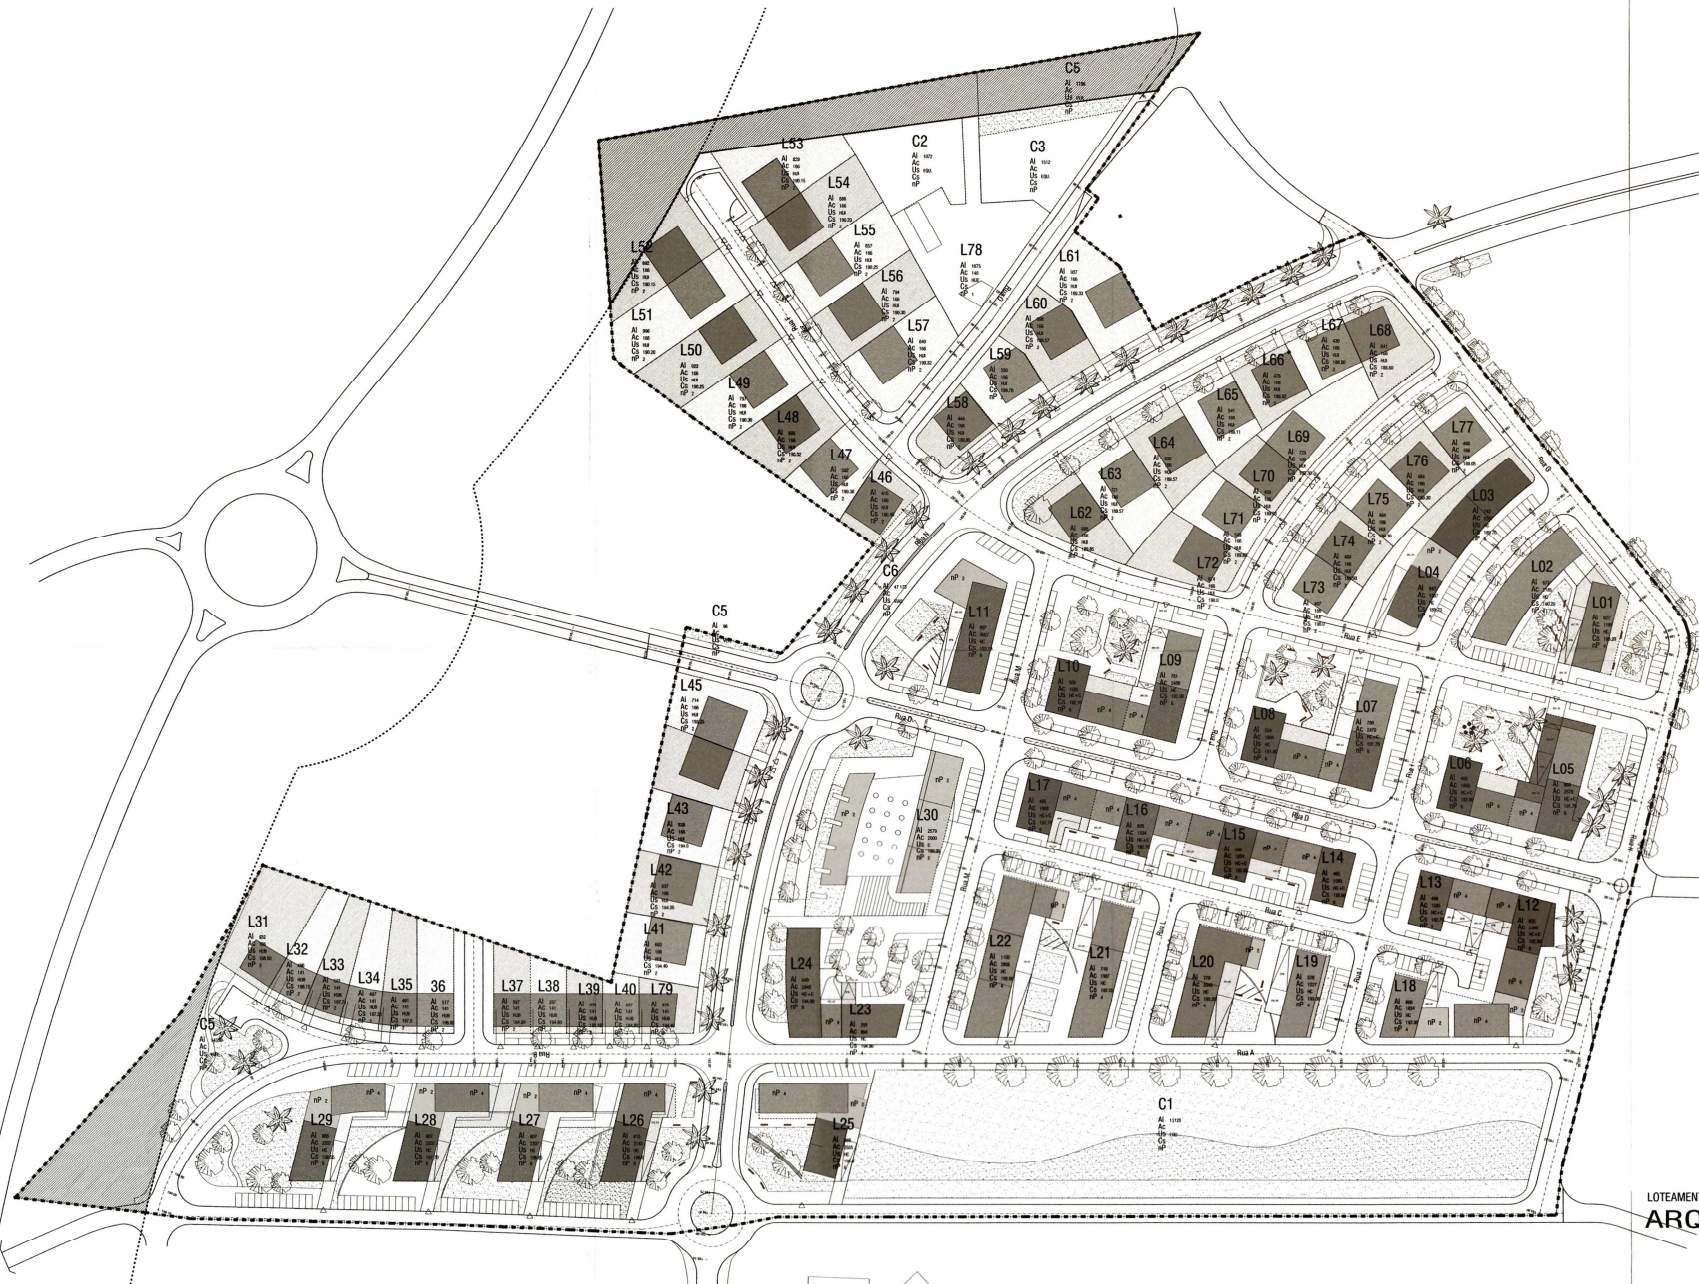

LOTEAMENTO EM VALE DE RÃS LOULÉ
ARQUITECTURA

VÃO
Arquitectos Associados, Lda

1/AR

PLANTA de SÍNTESE

Escala 1:1000

Adenda - Abril 2002

ad 7