Operação de Loteamento . Vale de Rãs . Loulé

Arquitectos Associados. Lda
Rua Júlio César Machado, 4, 1º 1250 Lisboa Tel: 3523456, 3575480
Email: vao@mail.telepac.pt Fax: 3142142

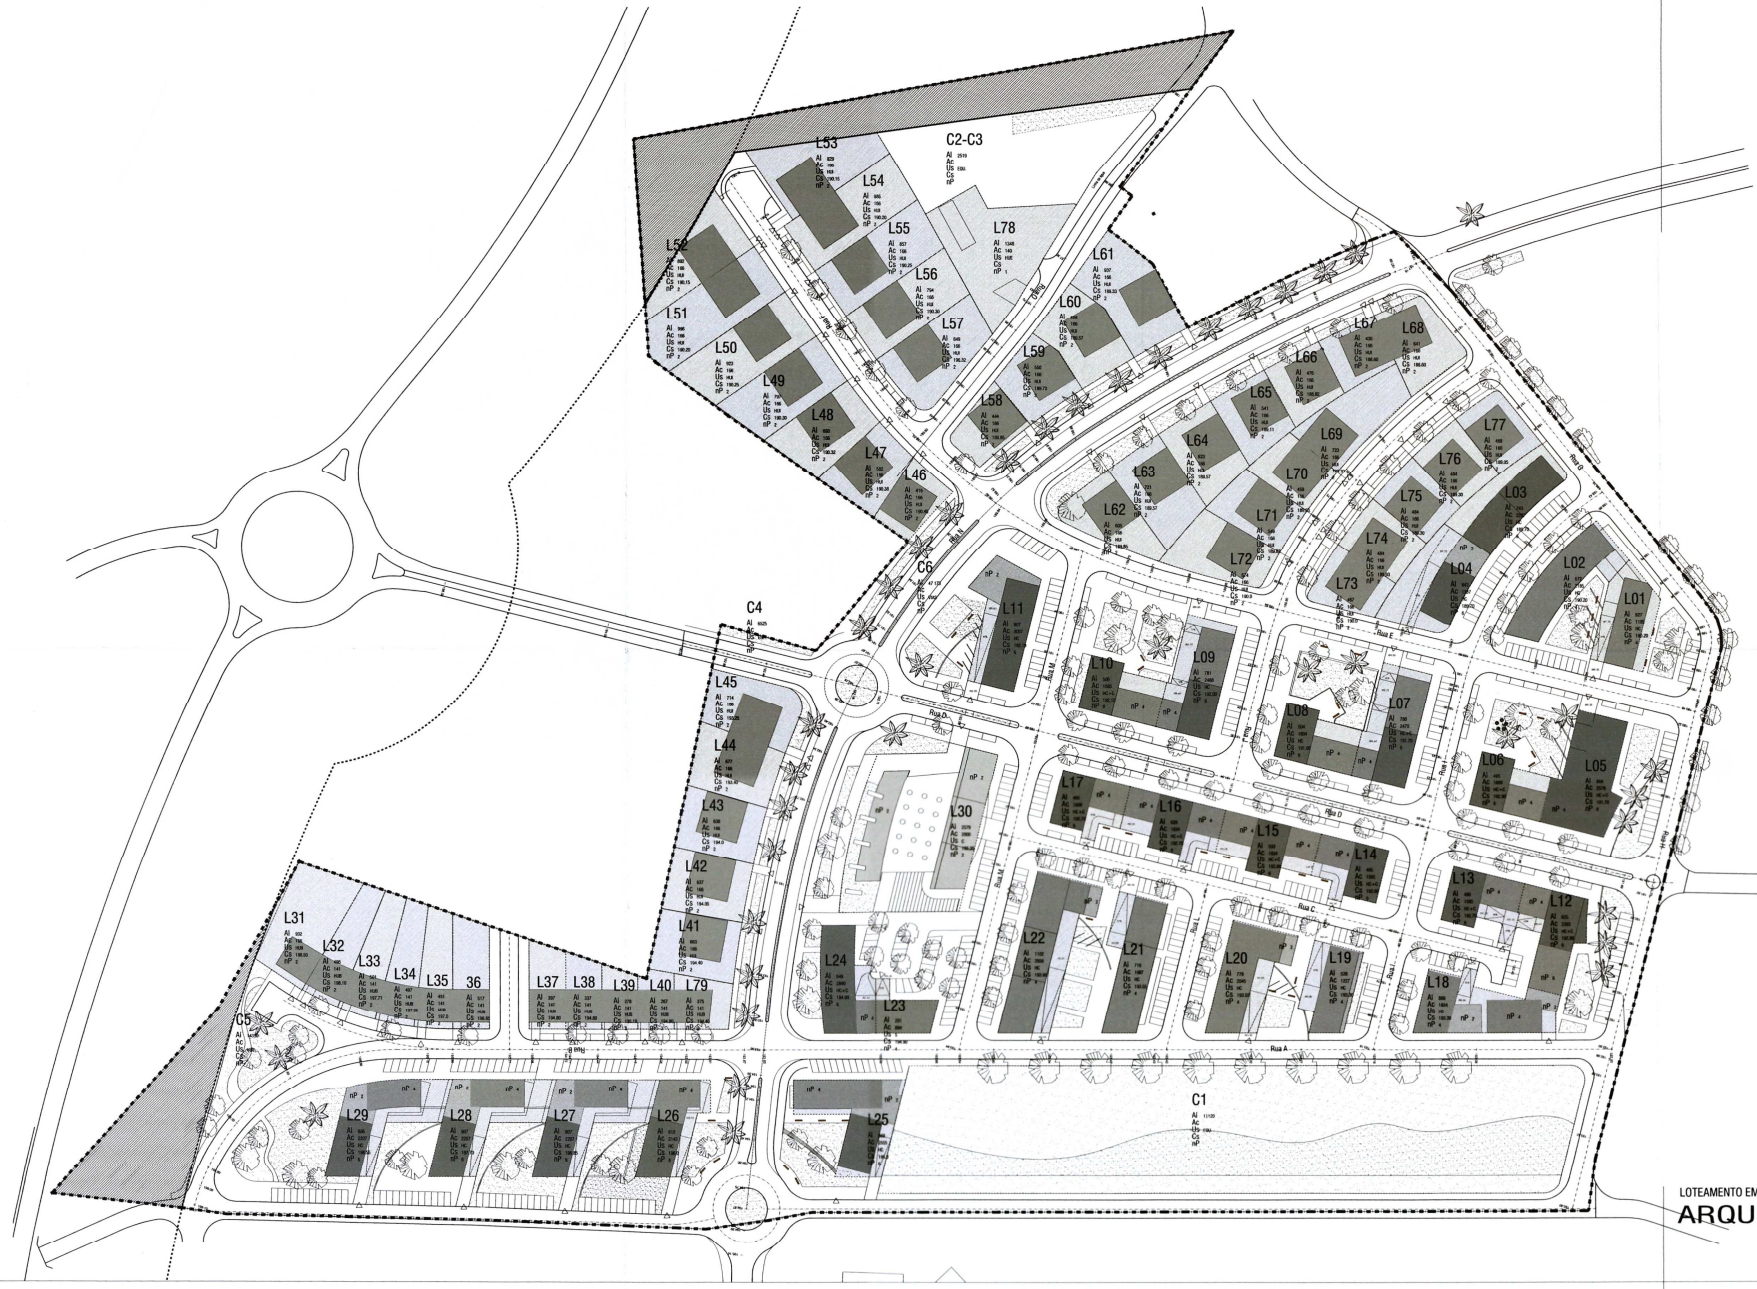

L00 Identificação do Lote

Al Área do Lote
Ac Área de Construção
Us Uso
Cs Cota de Soleira
nP Número de Pisos (acima da cota de soleira)

△ Entradas para estacionamento subterrâneo

Limite do Lote

Limite do terreno

Área não loteada

LOTEAMENTO EM VALE DE RÃS LOULÉ

ARQUITECTURA

1/AR

PLANTA de SÍNTESE

Escala 1:1000

Aditamento - Novembro 2008

ad 7