
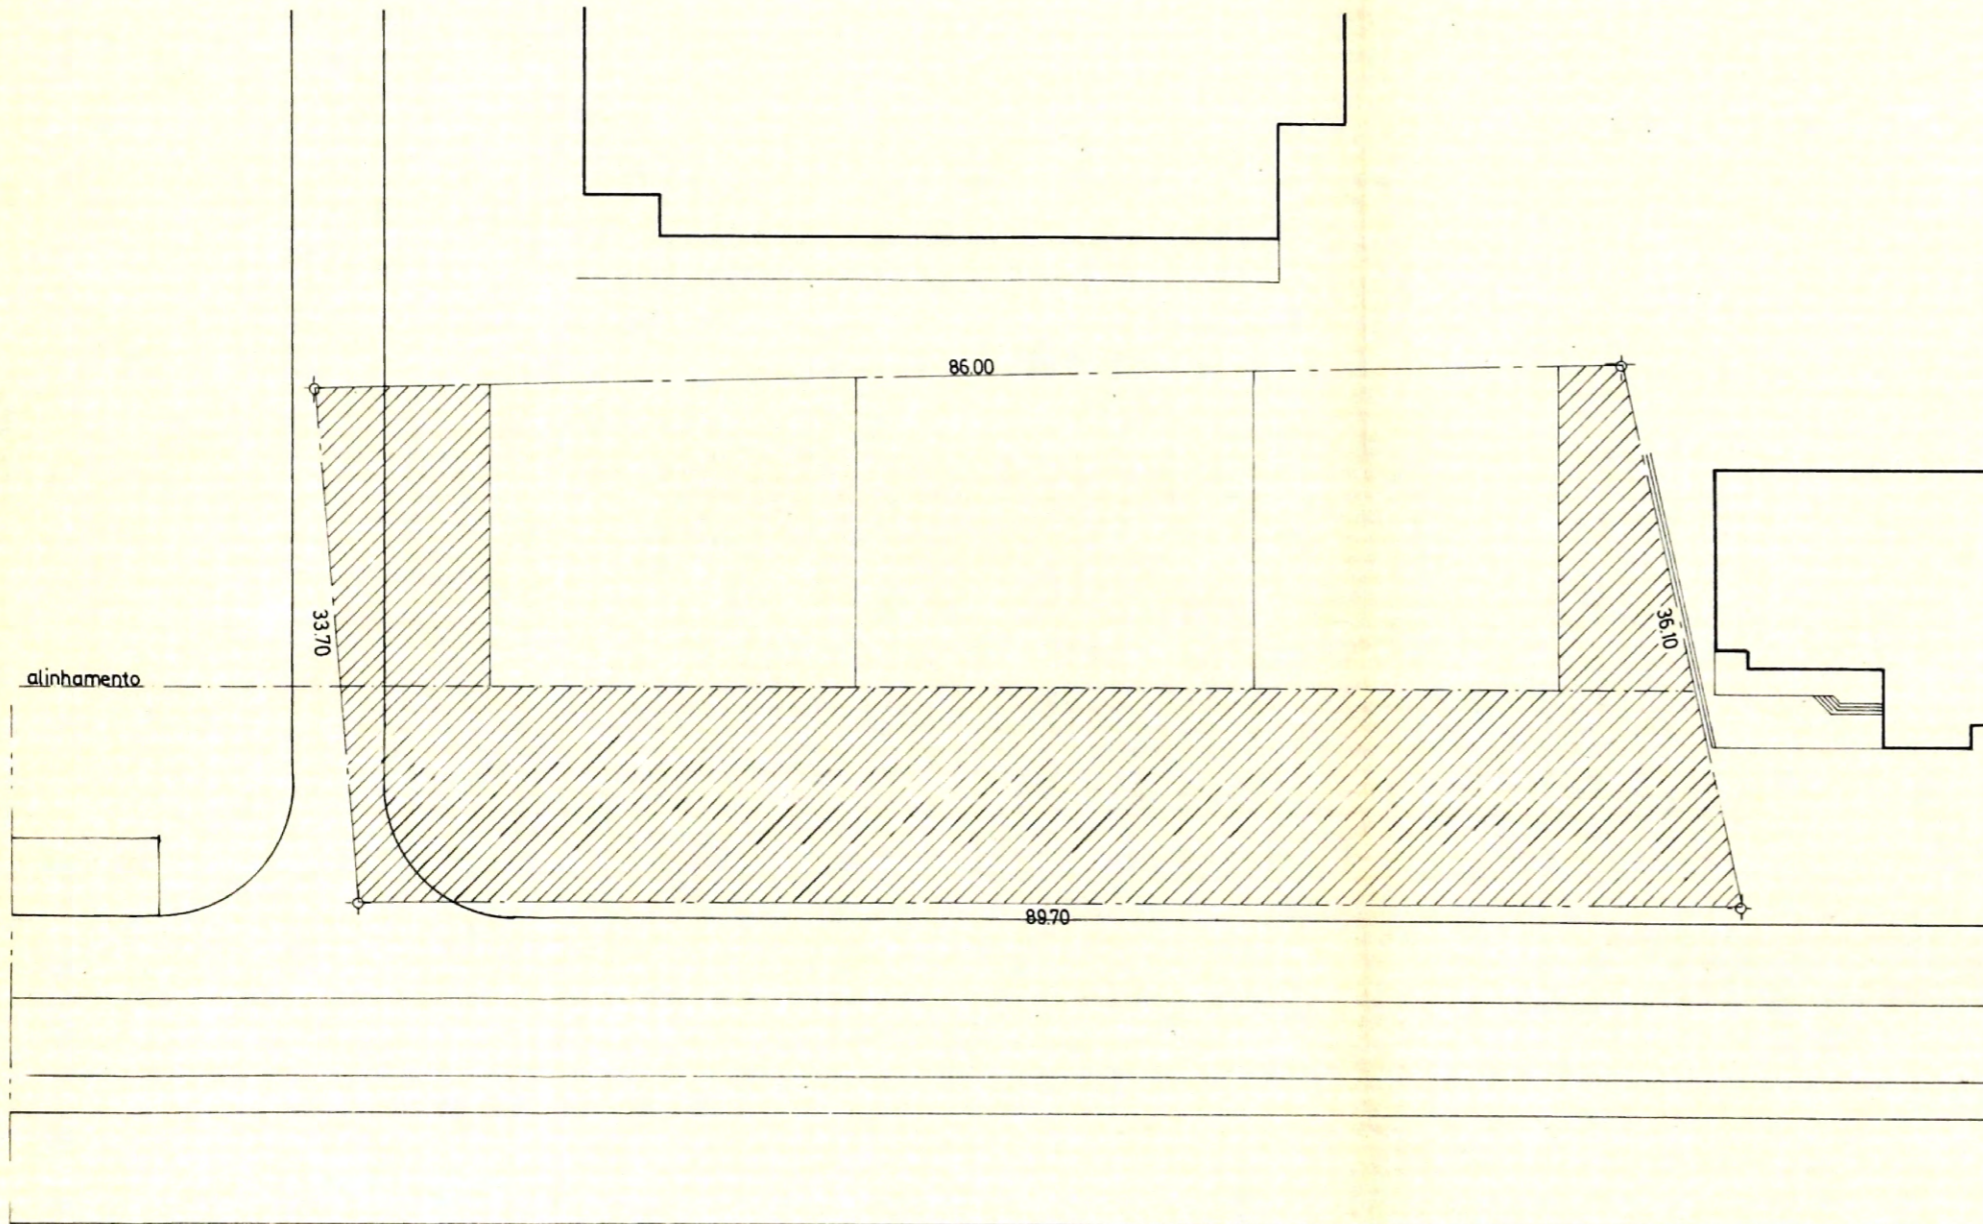


notas e obs.

ÁREA DO TERRENO - 3040 m²

----- LIMITE DO TERRENO

 ÁREA DE CEDÊNCIAS - 1630 m²



estudo

CONJUNTO MISTO HABITAÇÃO E
 COMÉRCIO (AV. PROJECTADA)
 QUARTEIRA

contem

PLANTA DE CEDÊNCIAS

escala 1/500

data Julho/80

ci/sfb

3
 U/A 10

[Handwritten signature]