



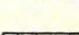
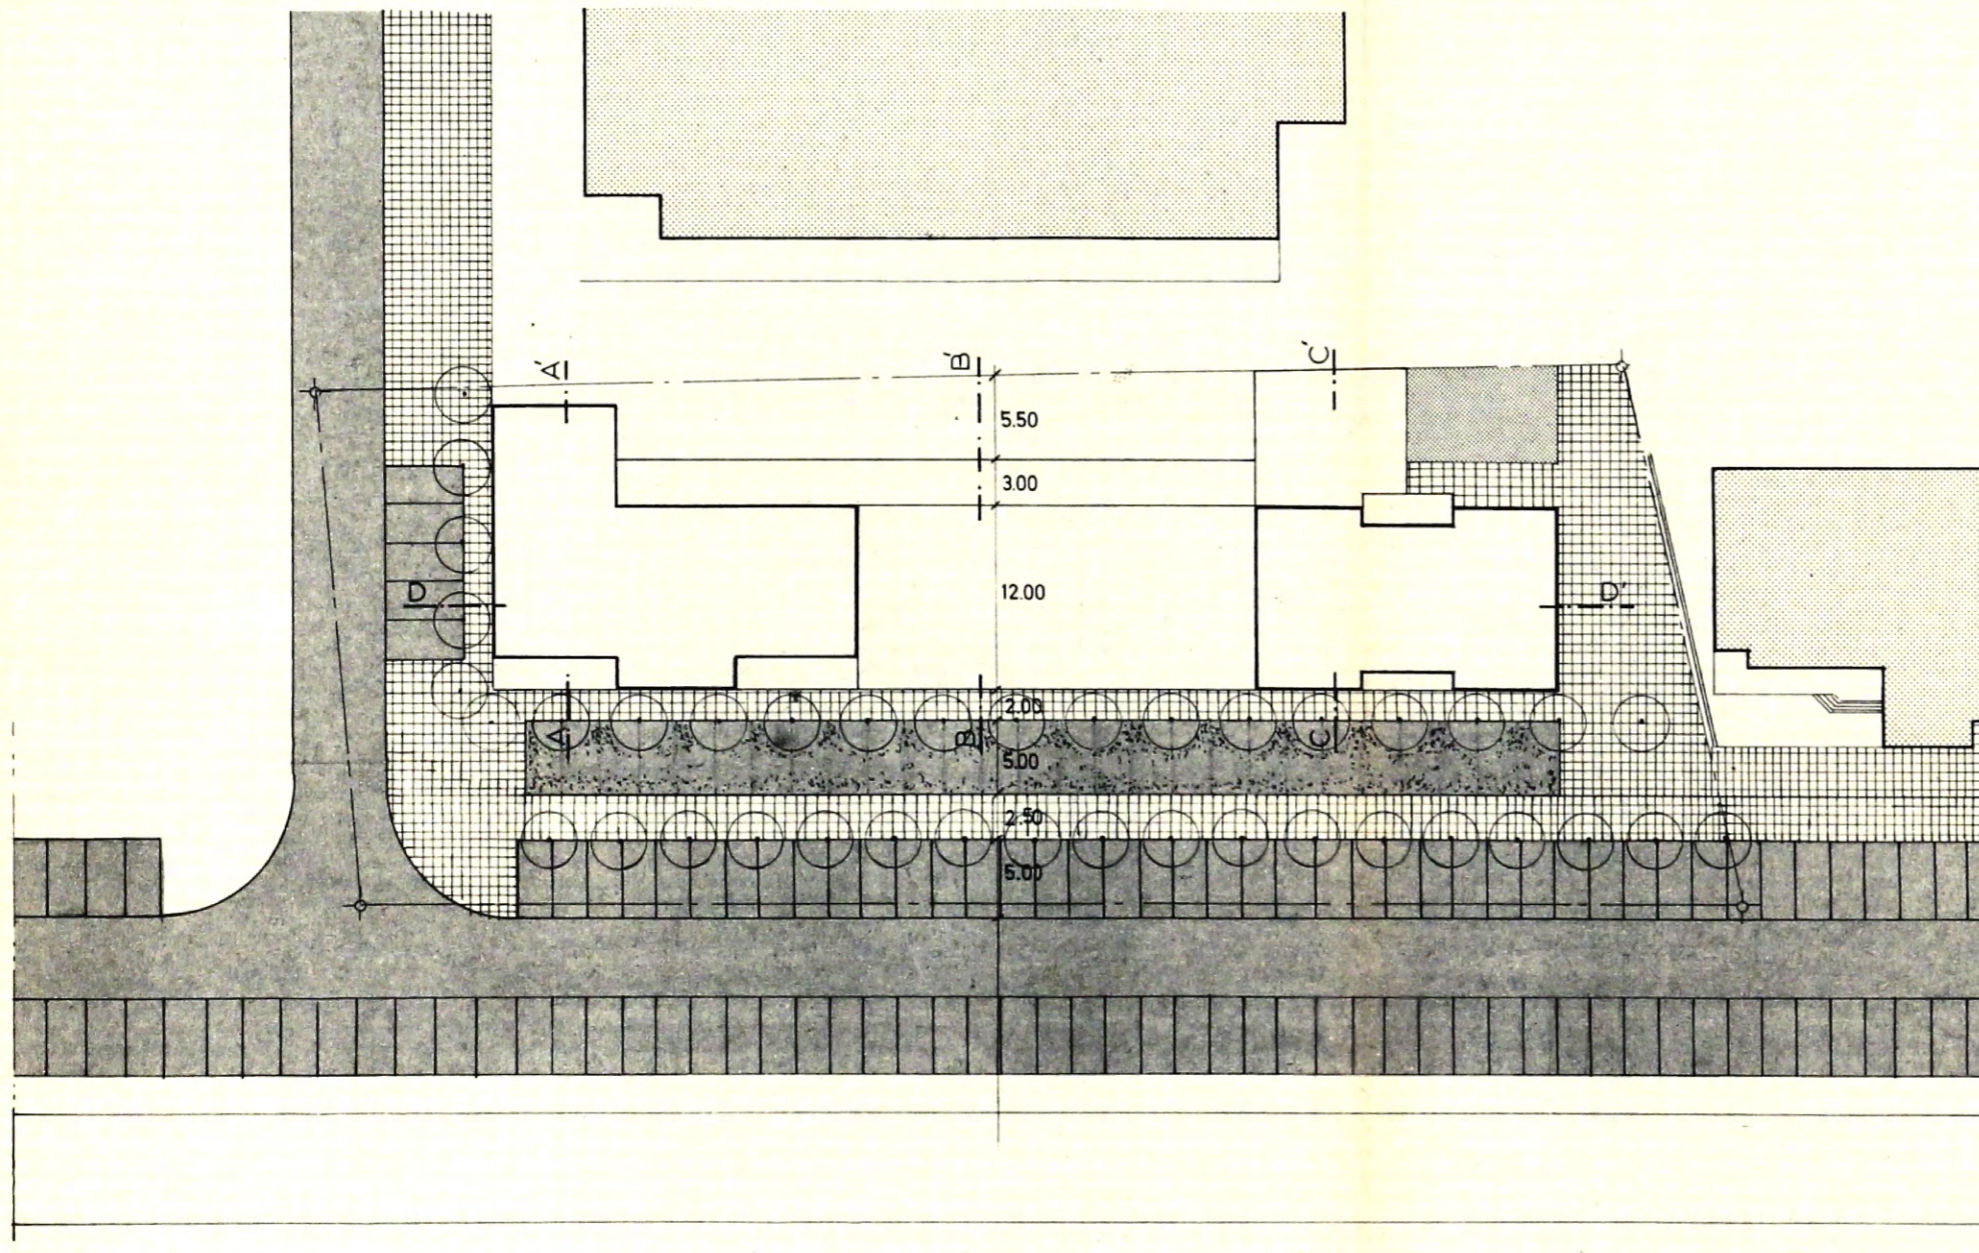


notas e obs.

-  VIAS
-  ESTACIONAMENTO
-  PERCURSOS PEDONAIS
-  PARQUE INFANTIL
-  EXISTENTE



estudo

CONJUNTO MISTO HABITAÇÃO E
 COMÉRCIO (AV. PROJECTADA)
 QUARTEIRA

contem

PLANTA DE IMPLANTAÇÃO

escala 1/500

data Julho/80

ci/sfb

	5
U/A	10

[Handwritten signature]