

notas e obs.


ÁREA DO TERRENO - 3040 m²

--- LIMITE DO TERRENO

▒ LOTE A - 480 m²

▒ LOTE B - 520 m²

▒ LOTE C - 410 m²

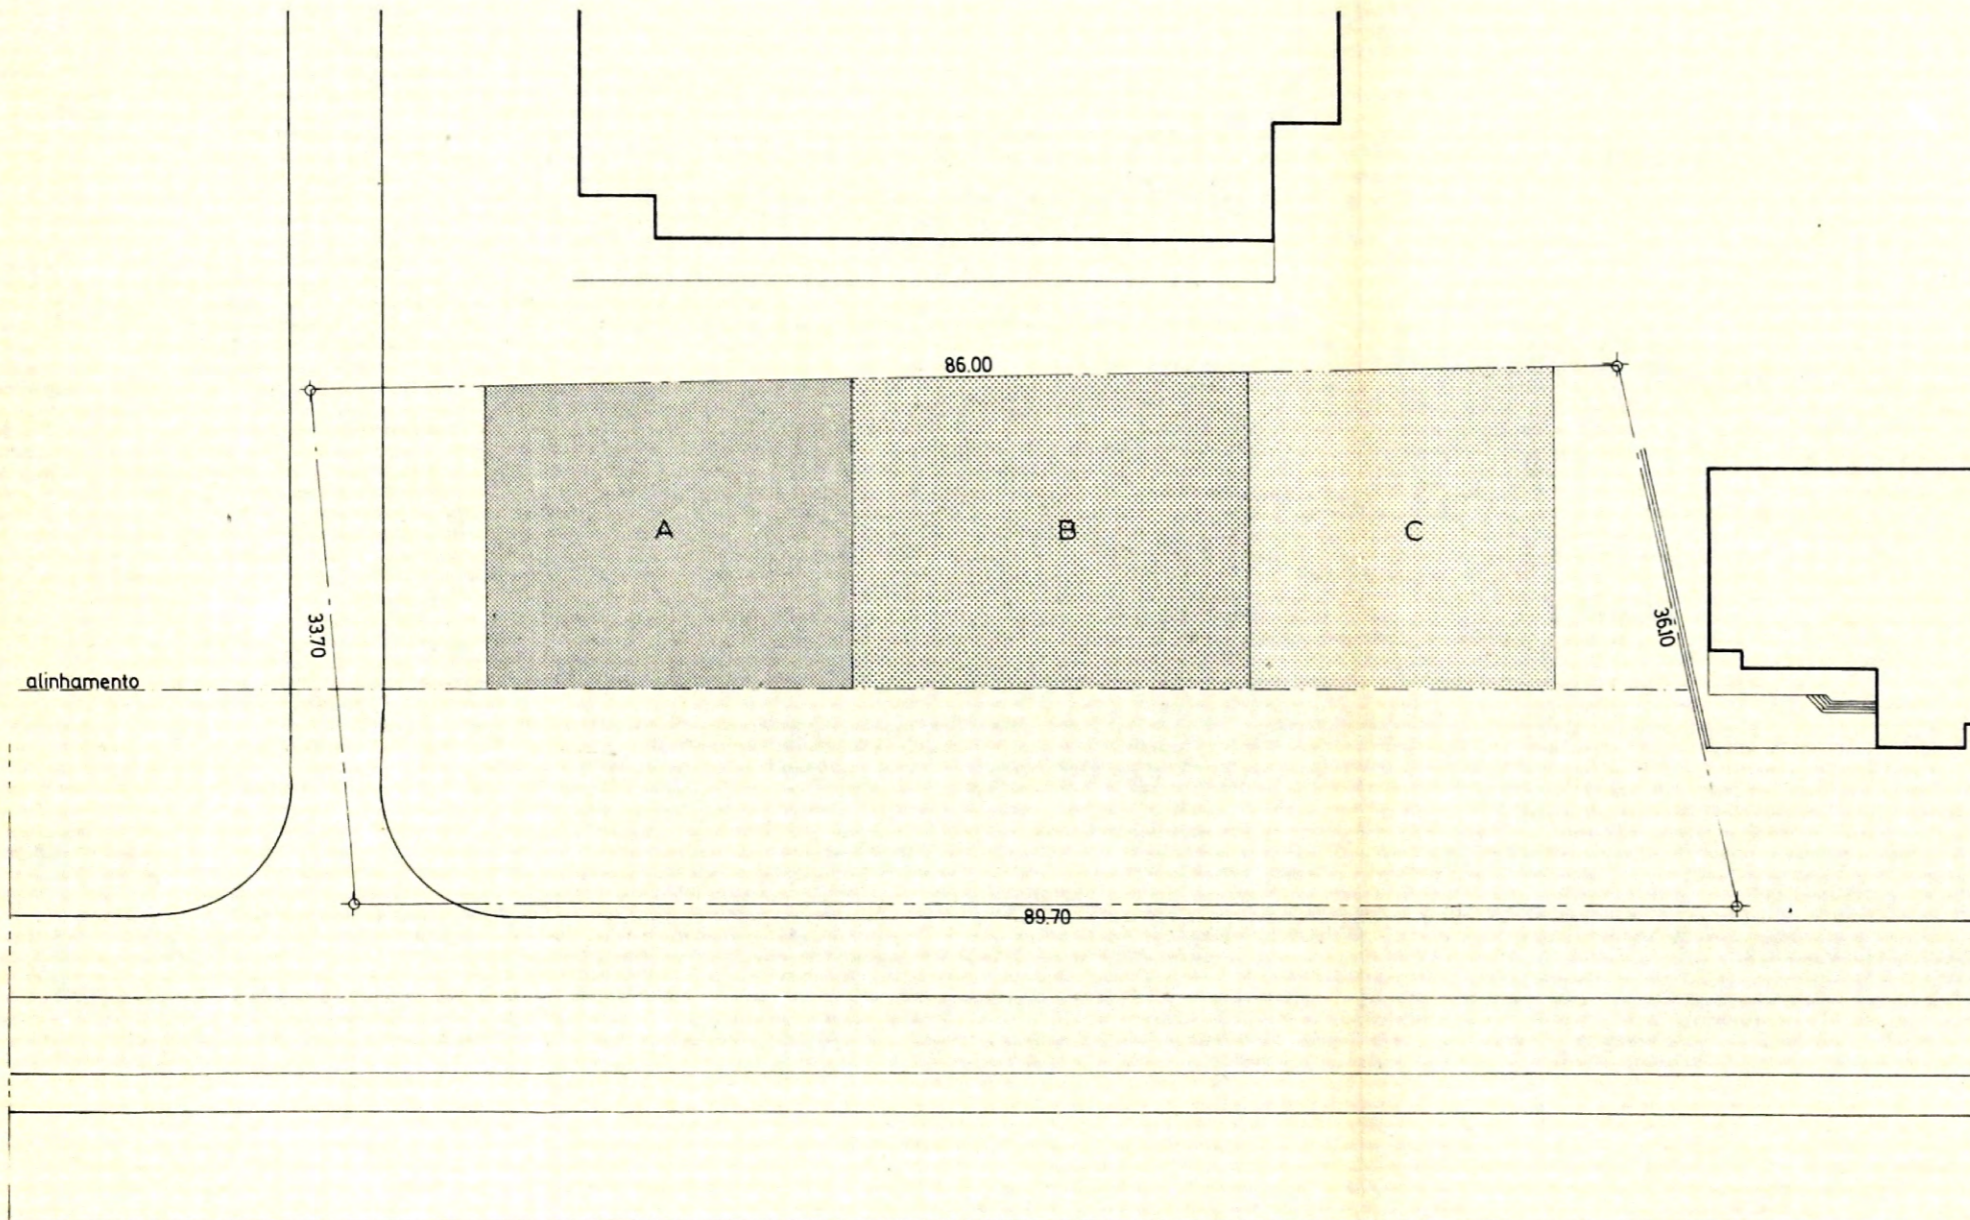

estudo

CONJUNTO MISTO HABITAÇÃO E
 COMÉRCIO (AV. PROJECTADA)
 QUARTEIRA

contem

PLANTA DE LOTEAMENTO

escala 1/500

data Julho/80

ci/sfb

4
 U/A 10

[Handwritten signature]