





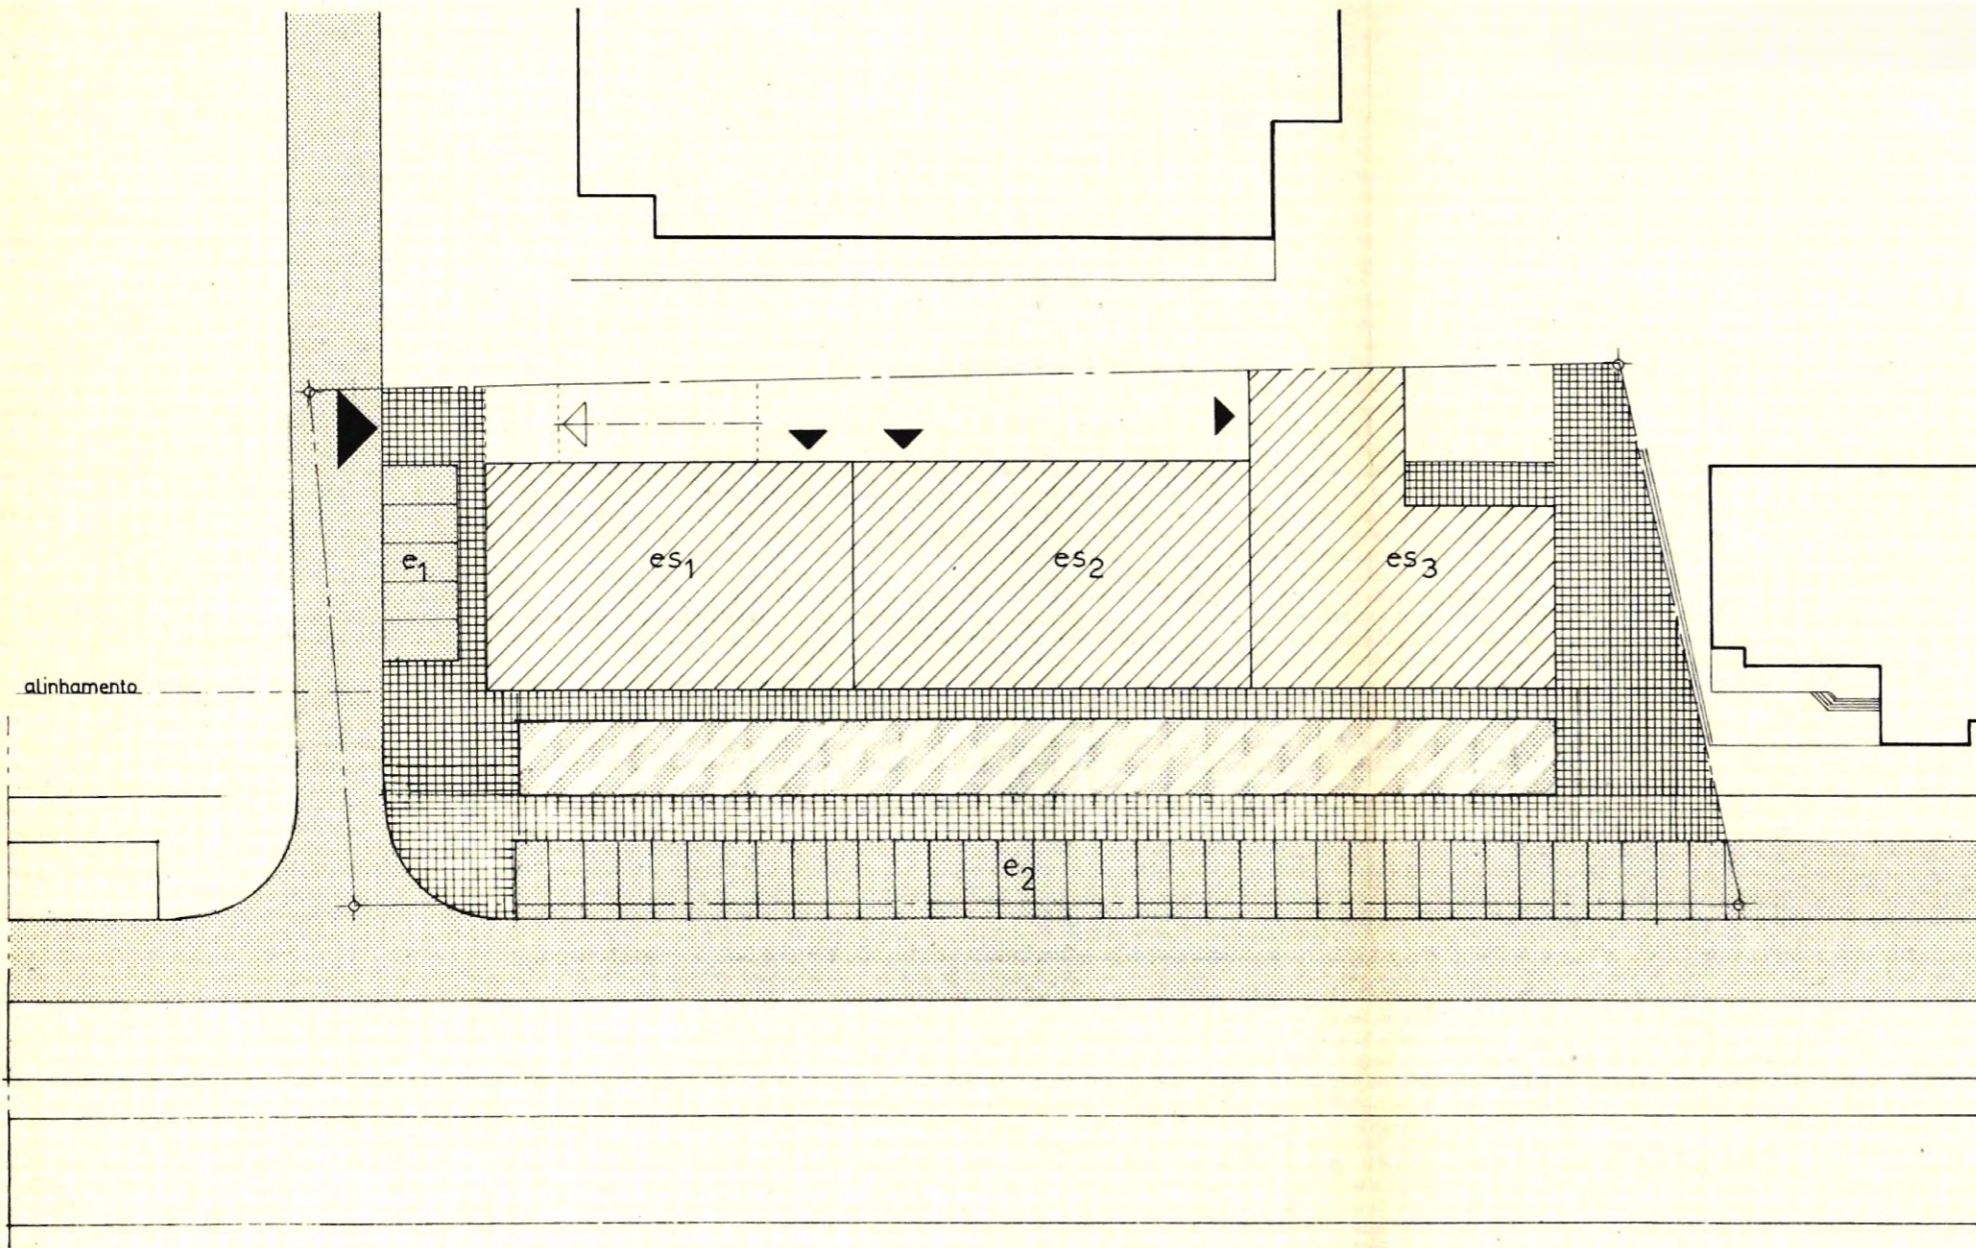


notas e obs.

-  VIAS 120 m²
-  PERCURSOS PEDONAIS 810 m²
-  ESTACIONAMENTO PÚBLICO 380 m²
 e₁ - 5 LUGARES
 e₂ - 27 LUGARES
-  ESTACIONAMENTO SUBTERRÂNEO
 es₁ - 11 LUGARES
 es₂ - 12 "
 es₃ - 10 "
-  ENTRADAS
-  ZONA VERDE 340 m²



estudo

CONJUNTO MISTO HABITAÇÃO E
 COMÉRCIO (AV. PROJECTADA)
 QUARTEIRA

contem

PLANTA DE VIAS E ESTACIONAMENTOS

escala 1/500

data Julho/80

ci/sfb

2
 U/A 10