


LEVANTAMENTO INDEPENDENTE DA REDE DE APOIO GERAL DO PAIS

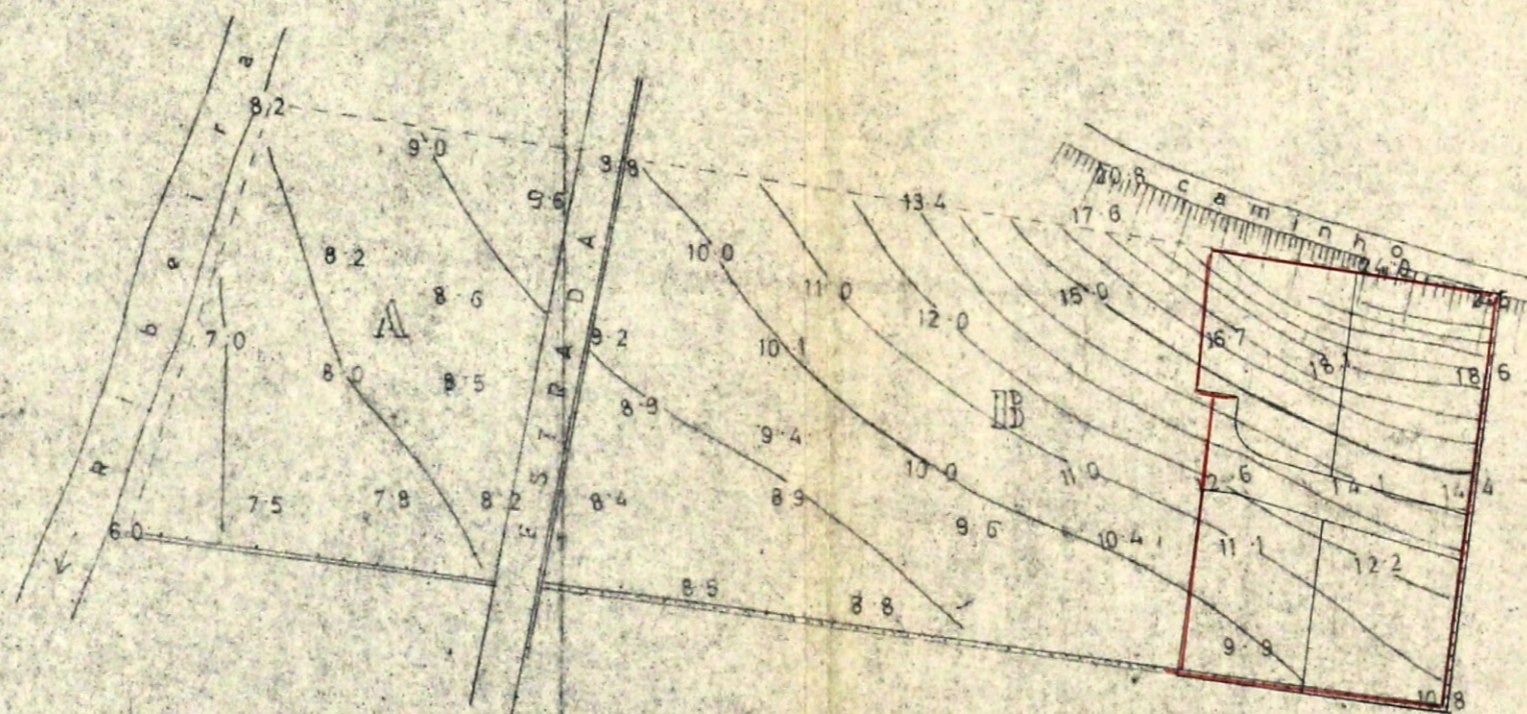

AREA: Seccão A = 2 610 m²
 Seccão B = 6 610 m²

TOTAL: C/Estrada = 9 550 m²
 S/ " = 9 220 "

LOTEAMENTO
 ALTE — LOULÉ
 PROP. — MANUEL CANDEIAS AFONSO

A cota e as coordenadas foram arbitradas na origem
 A cota aproximada é igual à arbitrada + 160 m
 Medições feitas com o planímetro de "CORADI"

LEVANTAMENTO

ENG. CIVIL

TOPOGRAFO

DESENHADOR

J-70

U. R.

ESC. 1/1000

1