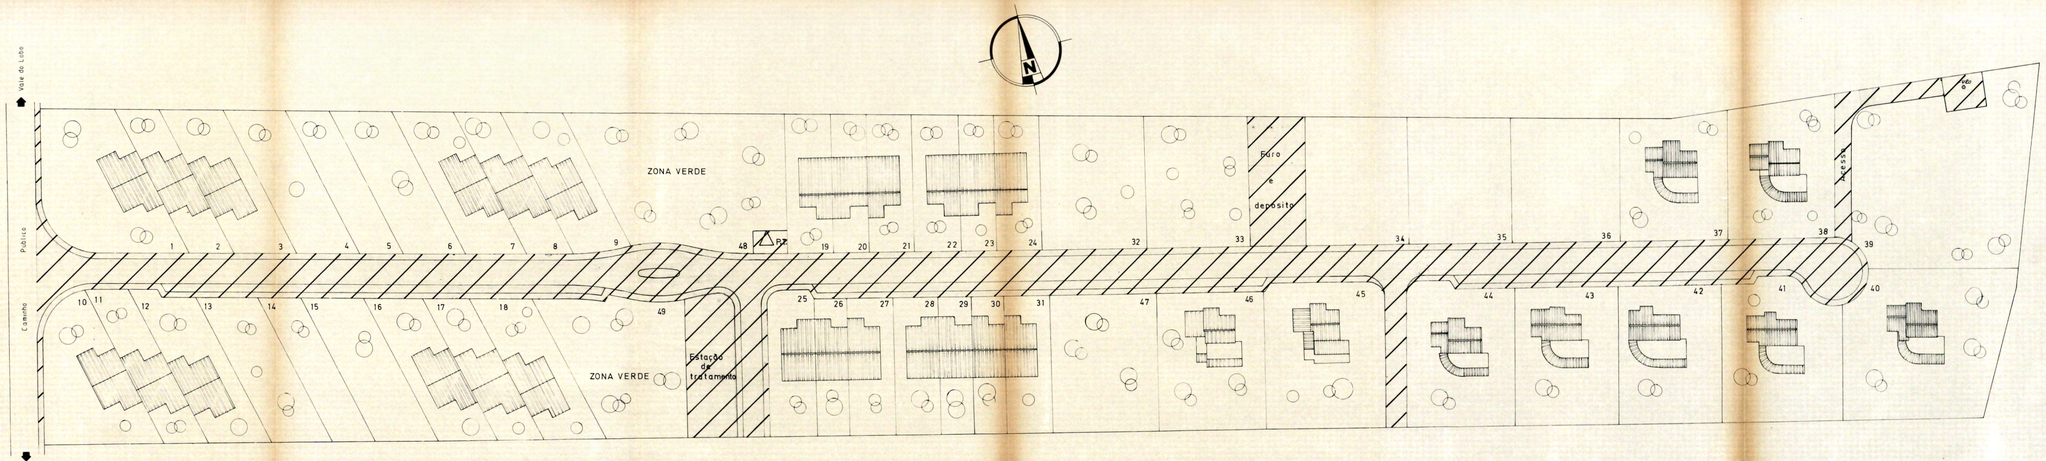

CEDÊNCIAS Á C.M. DE LOULÉ

Arruamentos, passeios e parques de estacionamento	6.730 m²
ETAR, Deposito, Furo e Acesso	1.412 m²
Posto de Transformação	46 m²
Total	8.188 m²

Manuel Faustino Madeira
Carlos A. do Carmo Cunha
Antonio Bota F. Viegas

GARRÃO - ALMANSIL

PLANTA DE CEDÊNCIAS

des. n.º

data: dez. 88

escalas: 1/500

Arquitecto | Engenheiro | Topografias | Desenhador

MANUEL B. F. MADEIRA
Engenheiro Civil
FARO

Arquitectura e Engenharia Civil

Substituto

Substituido

azul 1738