


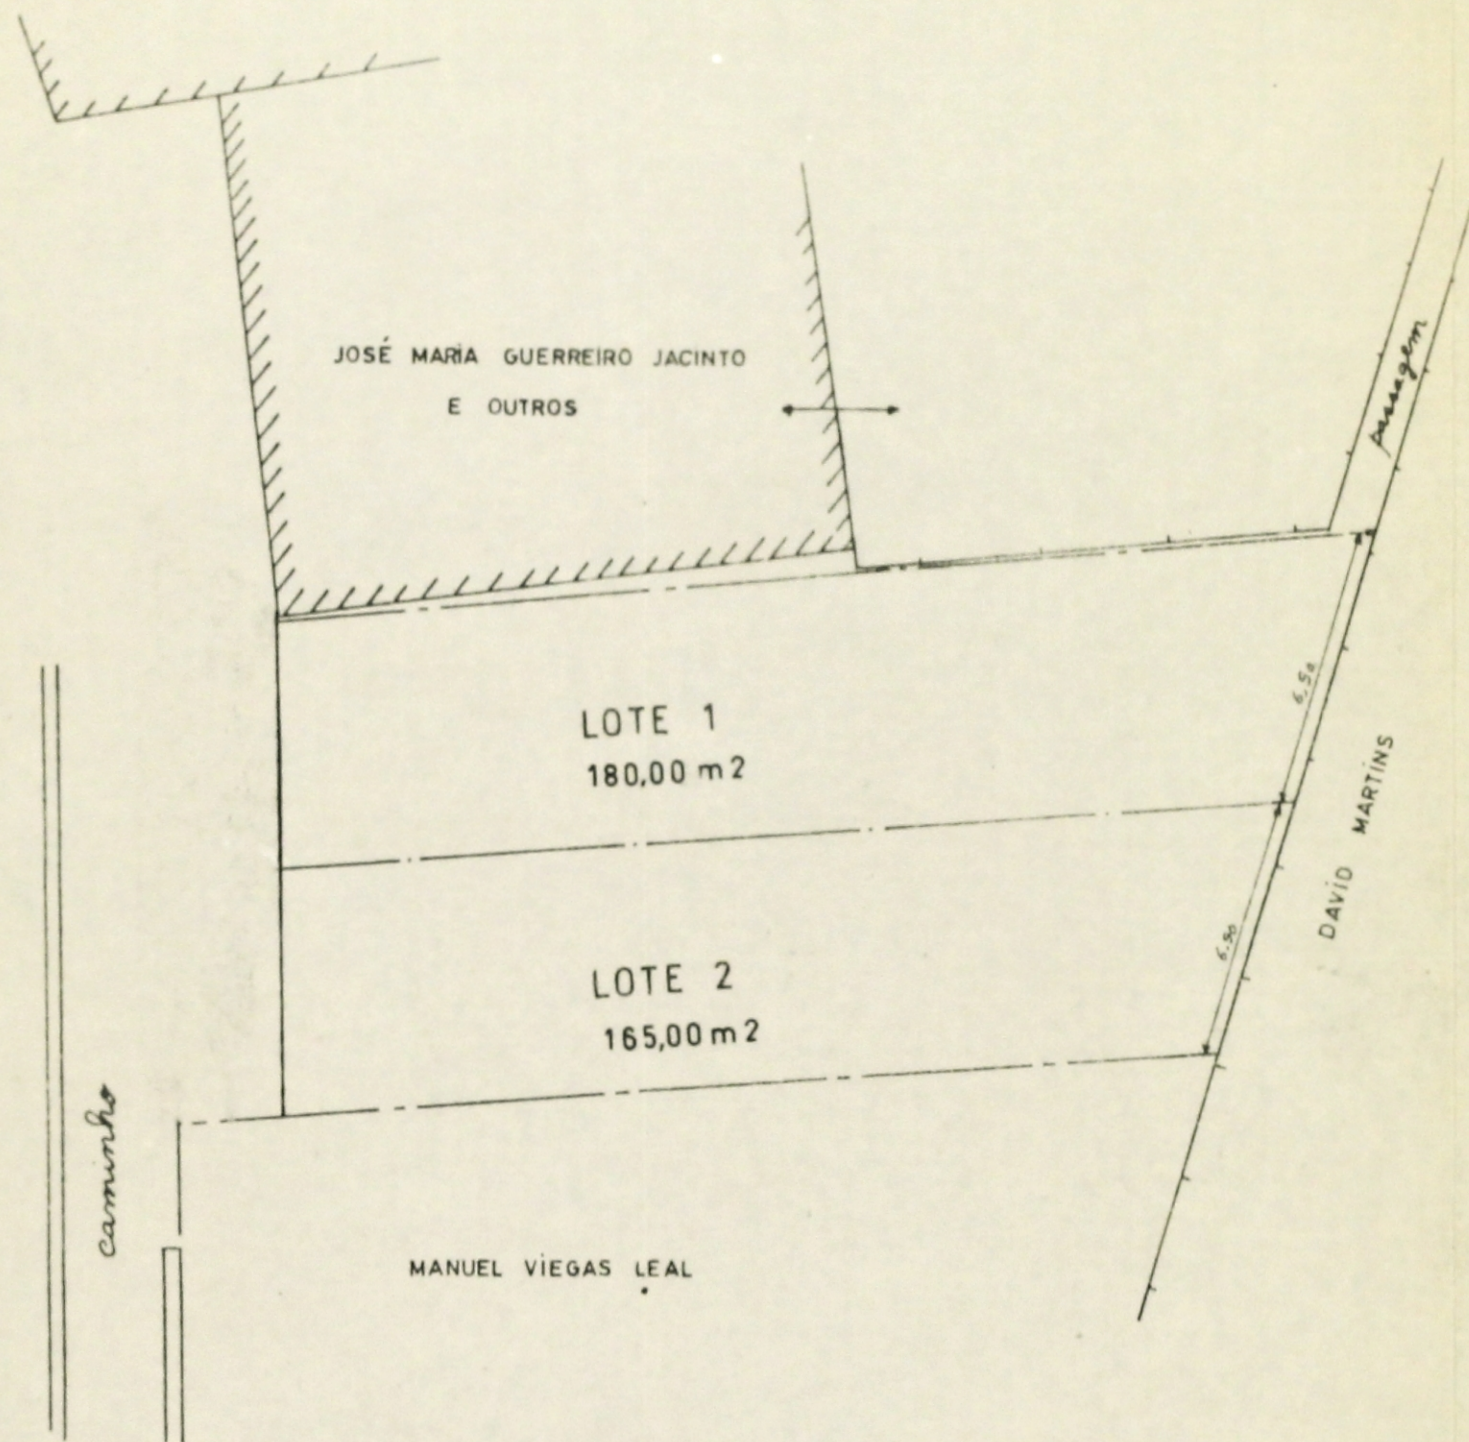

ESCALA : 1/200

PROJECTO		Tecn. Insc. n.º 245		
LOTEAMENTO SIMPLES		BATISTA E VIEGAS, L.DA ARQUITECTURA - ENGENHARIA - URBANISMO Praça da República, 15-1º fog. 68 Telefone 63 228 8100 LOULÉ		
REQUERENTE		DESIGNAÇÃO		DES. n.º
LIDIA VIEGAS LEAL		Planta dos Lotes		3
LOCAL				ESC.
Campina de Cima S. Clemente LOULÉ				1/200
PROC.	DATA	SUBST.	SUBST. POR	VERIF.
/ 8	/ 8			