


notas e obs.

Jun

AV. JOSÉ DA COSTA MEALHA

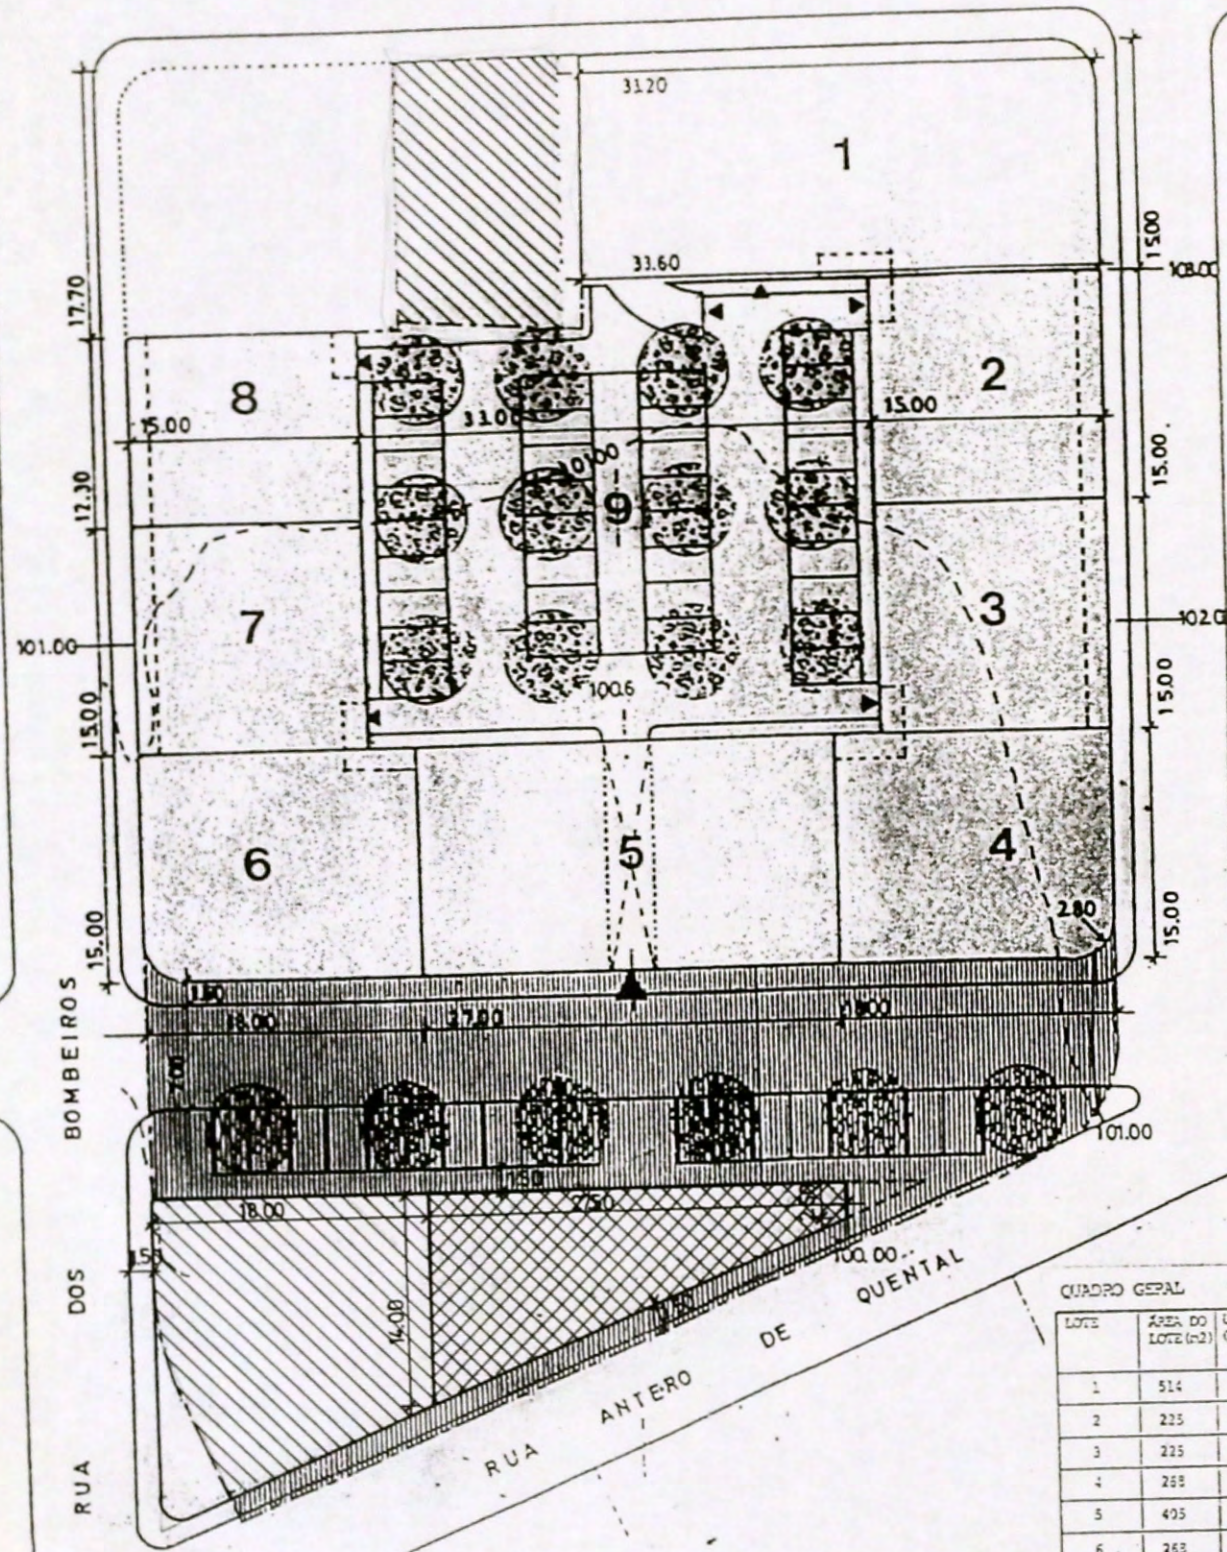

LEGENDA:

- LOTE
- 3** - Nº DE LOTE
- ÁREA DE CEDÊNCIA ESPAÇO PÚBLICO (1056.75 m²)
- ÁREA DE CEDÊNCIA P/ JARDIM DE INFÂNCIA (514.75 m²)
- ÁREA COBERTA (226 m²)
- ÁREA EXTERIOR (288.75 m²)
- LIMITE DO TERRENO EM ESTUDO
- LIMITE DA ÁREA DE IMPL. DOS EDIFÍCIOS
- VIA PROPOSTA
- ESTACION. AUTOMÓVEL
- SERVENTIA AO LOTE 9
- ACESSO AO ESTAC. DOS EDIF.
- COTA LINEAR
- RAIO DE CURVATURA
- CURVA DE NIVEL (EXISTENTE)
- CURVA DE NIVEL (PROPOSTA)
- JARDIM
- ELEMENTO ARBÓREO A IMPLANT.
- CONSTRUÇÃO EXISTENTE
- REMATE DO QUARTEIRÃO

QUADRO GERAL

LOTE	ÁREA DO LOTE (m ²)	UTILIZAÇÃO	ÁREA DE EDIF. MÁX. DA EDIF. (m ²)	ÁREA BRUTA DE CONST. MÁX. (m ²)	ÁREA DE HABITAÇÃO (m ²)	ÁREA DE COBERTA (m ²)	ÁREA DE ESTACION./LUG. (m ²)	Nº DE PISOS	Nº MÁX. DE FOGOS	Nº MÁX. DE UNIDADES COMERCIAIS	C.O.S	C.O.S
1	514	misto	514	4331	2826	492	1013 / 36	6+1r+2a	22	5	1	5.48
2	225	habit.	198.30	1036	832	-	192 / 7	4+1e	8	-	0.83	3.72
3	225	habit.	198.30	1036	832	-	192 / 7	4+1e	8	-	0.83	3.72
4	268	misto	261.25	1566.5	1416.5	150	-	5+1r	13	2	0.97	5.84
5	495	habit.	305	2325	2325	-	-	6	22	-	0.75	5.74
6	268	misto	261.25	1566.5	1416.5	150	-	5+1r	13	2	0.97	5.84
7	225	habit.	198.30	1036	832	-	158 / 7	4+1e	8	-	0.83	3.72
8	184.5	habit.	161.85	846	635	-	161 / 5	4+1e	8	-	0.87	3.71
9	924	estac.	-	-	-	-	924/35	-	-	-	-	-

r - Piso recuado
 e - Piso de estacionamento (em cave)

estudo PROJECTO DE LOTEAMENTO SIMPLES
 Av. José da C. Mealha - LOULÉ

contem PLANTA SÍNTESE DA OPERAÇÃO DE LOTEAMENTO

escala 1/500 data Maio 90

ci/slb	055.067.872
desenho	
substitui	
substituído	

