


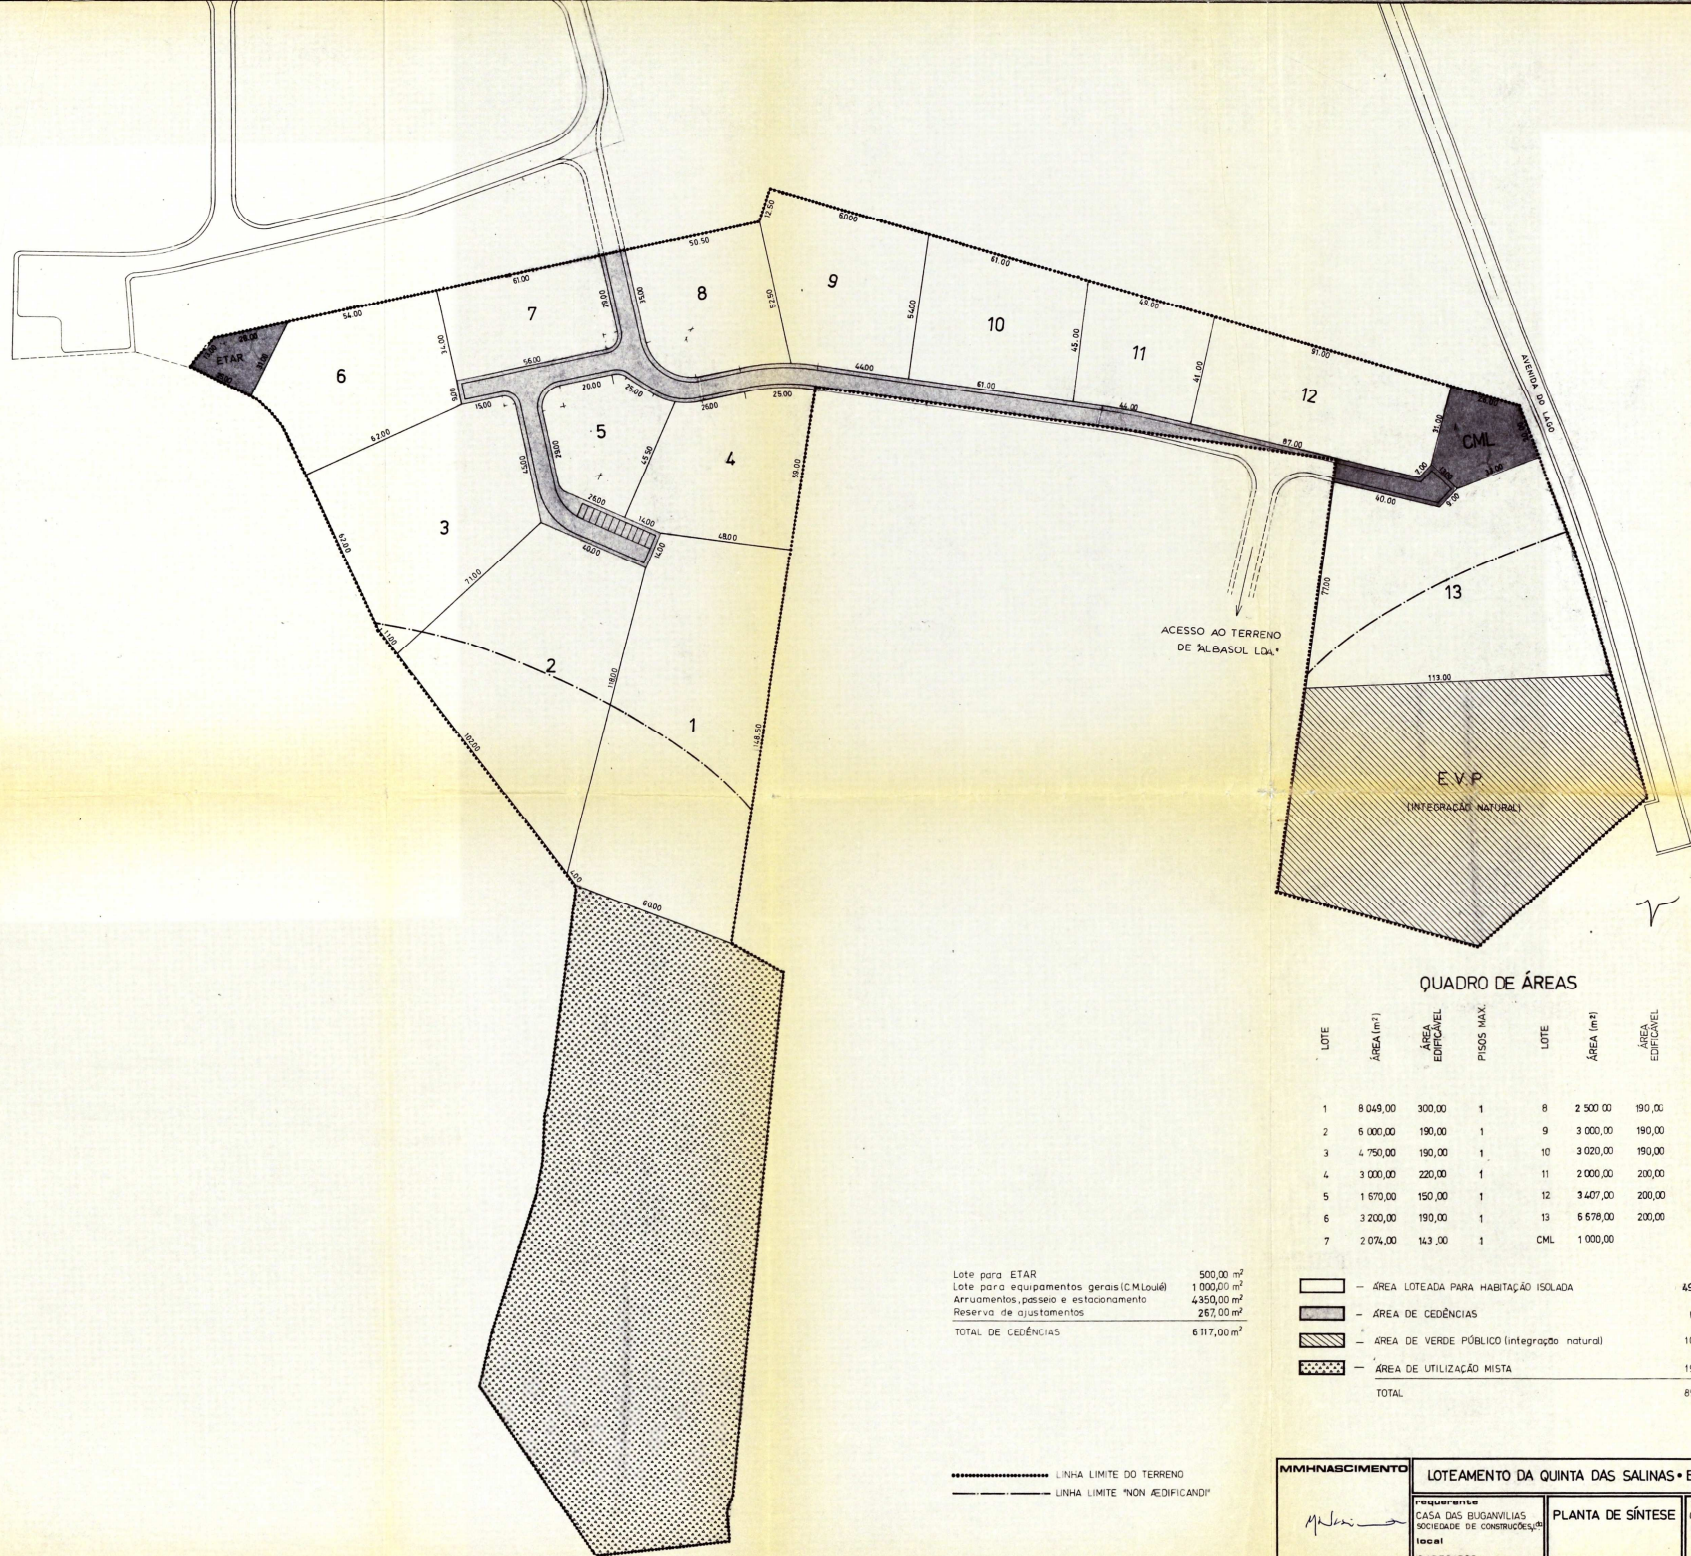

# QUADRO DE ÁREAS

| LOTE | ÁREA (m²) | ÁREA EDIFICÁVEL | PISOS MAX. | LOTE | ÁREA (m²) | ÁREA EDIFICÁVEL | PISOS MAX. |
|------|-----------|-----------------|------------|------|-----------|-----------------|------------|
| 1    | 8 049,00  | 300,00          | 1          | 8    | 2 500,00  | 190,00          | 1          |
| 2    | 6 000,00  | 190,00          | 1          | 9    | 3 000,00  | 190,00          | 2          |
| 3    | 4 750,00  | 190,00          | 1          | 10   | 3 020,00  | 190,00          | 2          |
| 4    | 3 000,00  | 220,00          | 1          | 11   | 2 000,00  | 200,00          | 2          |
| 5    | 1 570,00  | 150,00          | 1          | 12   | 3 407,00  | 200,00          | 2          |
| 6    | 3 200,00  | 190,00          | 1          | 13   | 5 578,00  | 200,00          | 2          |
| 7    | 2 074,00  | 143,00          | 1          | CML  | 1 000,00  |                 |            |

Lote para ETAR 500,00 m²  
 Lote para equipamentos gerais (CML) 1 000,00 m²  
 Arruamentos, passeio e estacionamento 4 350,00 m²  
 Reserva de ajustamentos 257,00 m²  
 TOTAL DE CEDIÊNCIAS 6 117,00 m²

|       |                                            |              |
|-------|--------------------------------------------|--------------|
| —     | ÁREA LOTEADA PARA HABITAÇÃO ISOLADA        | 49 348,00    |
| —     | ÁREA DE CEDIÊNCIAS                         | 5 117,00     |
| —     | ÁREA DE VERDE PÚBLICO (integração natural) | 102 35,00    |
| —     | ÁREA DE UTILIZAÇÃO MISTA                   | 19 400,00    |
| TOTAL |                                            | 85 100,00 m² |

..... LINHA LIMITE DO TERRENO  
 ——— LINHA LIMITE "NON AEDIFICANDI"

|                                        |   |                                           |                                           |
|----------------------------------------|---|-------------------------------------------|-------------------------------------------|
| <b>MMHNASCIMENTO</b><br><br>arquitecta | <b>LOTEAMENTO DA QUINTA DAS SALINAS • EXTENSÃO</b><br>requerente<br>CASA DAS BUGANVÍLIAS<br>SOCIEDADE DE CONSTRUÇÕES, Lda<br>local<br>CABEÇADOS<br>ANÇÃO - ALMANSIL | <b>PLANTA DE SÍNTESE</b><br>escala 1:1000 | fase<br>OPERAÇÃO DE LOTEAMENTO<br>folha 4 |
|----------------------------------------|---|-------------------------------------------|-------------------------------------------|