


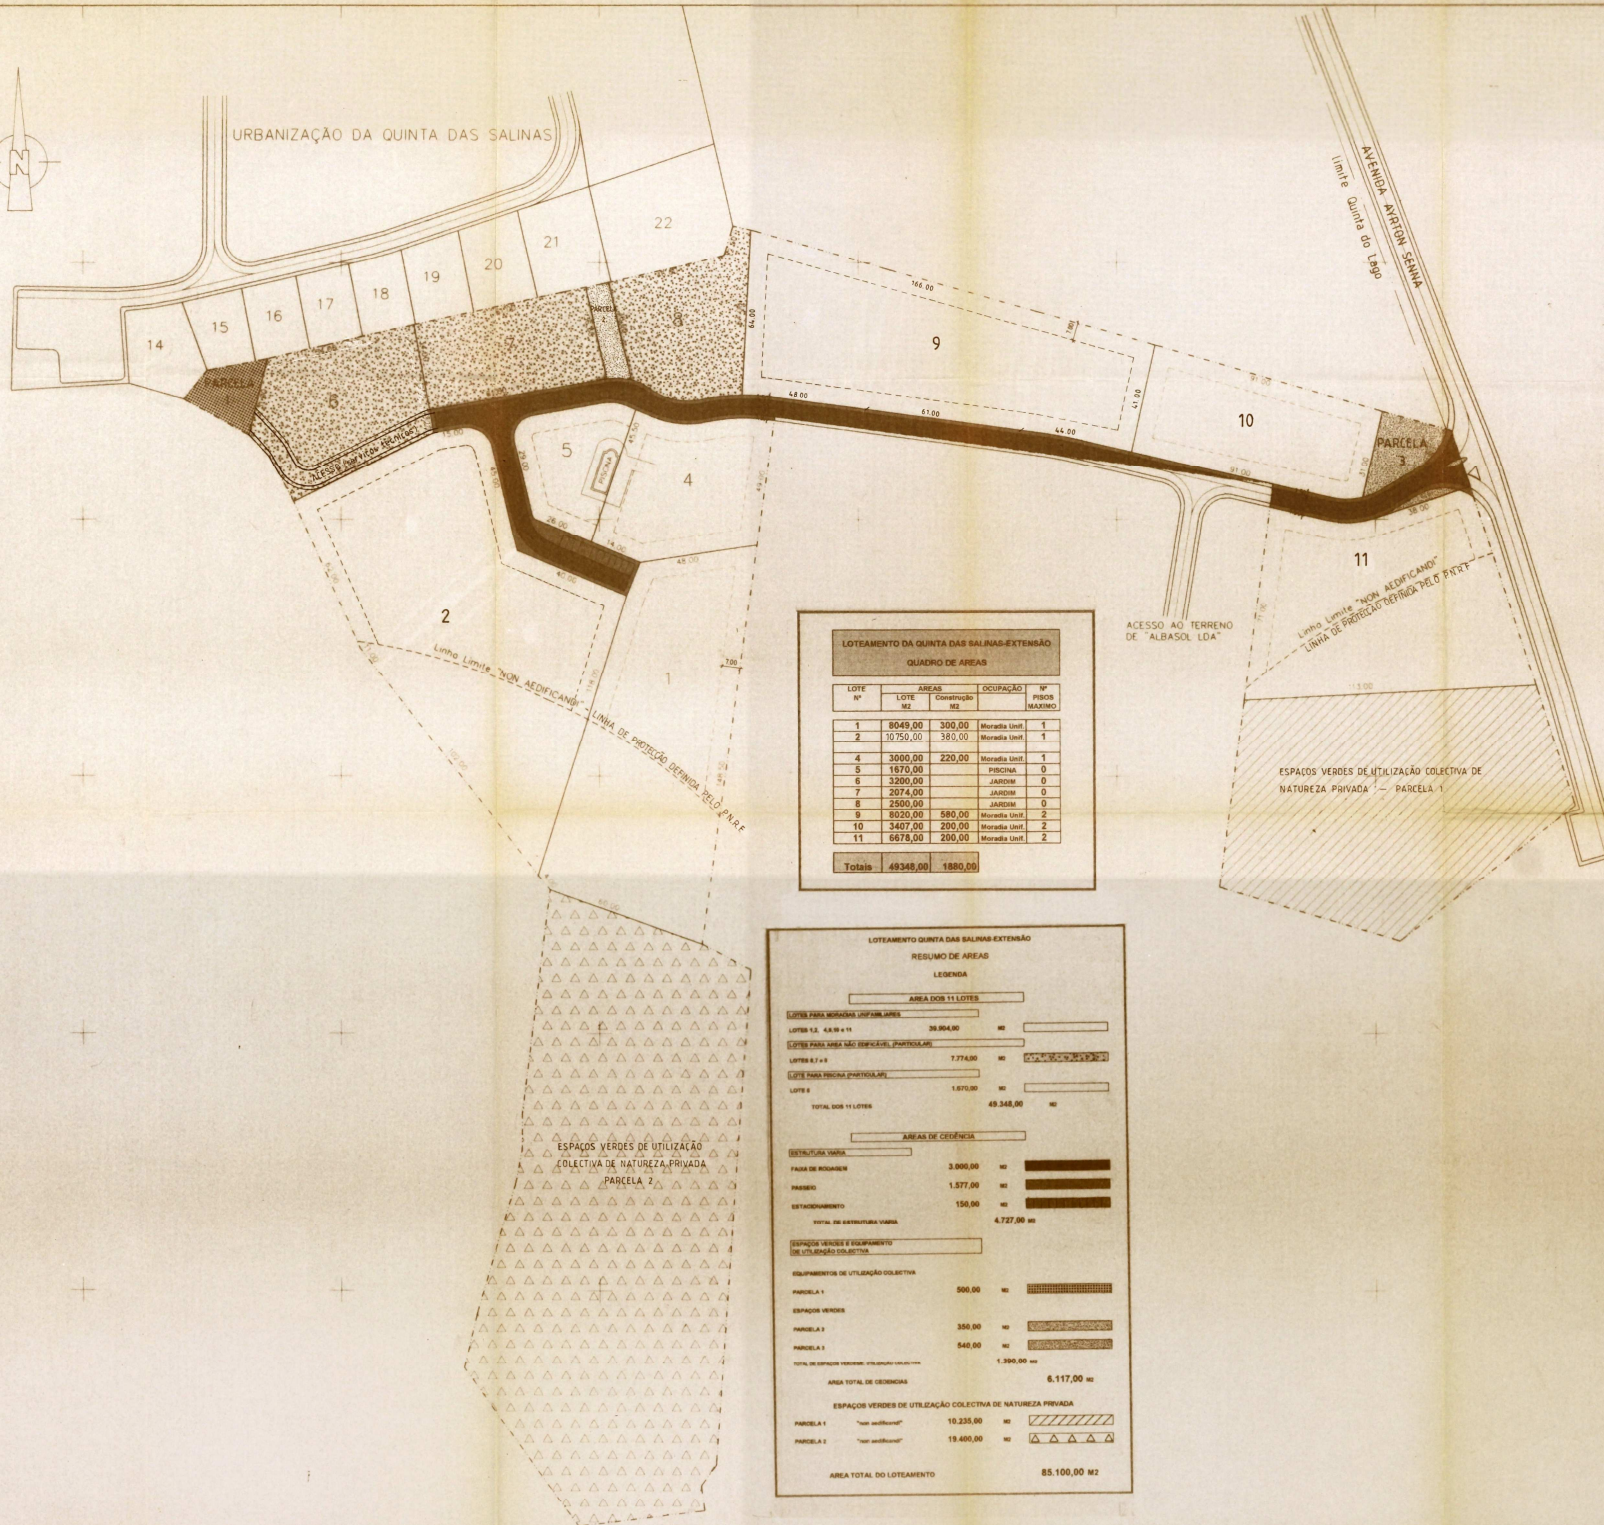

LOTEAMENTO DA QUINTA DAS SALINAS-EXTENSÃO					
QUADRO DE ÁREAS					
LOTE Nº	ÁREAS	Ocupação	Nº		
	LOTE M2	CONSTRUÇÃO M2	M2		
1	8049,00	300,00	Moradia Unit	1	
2	10.750,00	380,00	Moradia Unit	1	
4	3000,00	220,00	Moradia Unit	1	
5	1670,00		PISCINA	0	
6	3200,00		JARDIM	0	
7	2074,00		JARDIM	0	
8	2500,00		JARDIM	0	
9	8020,00	580,00	Moradia Unit	2	
10	3407,00	200,00	Moradia Unit	2	
11	6678,00	200,00	Moradia Unit	2	
Total		49348,00	1880,00		

LOTEAMENTO QUINTA DAS SALINAS-EXTENSÃO			
RESUMO DE ÁREAS			
LEGENDA			
ÁREA DOS 11 LOTES			
LOTES PARA MORADIA COLECTIVA UNIDADES			
LOTES 1, 2, 4, 5, 9 e 11	39.804,00	M2	
LOTES PARA ÁREAS NÃO REGULARES, PARTICULARES			
LOTES 6, 7 e 8	7.774,00	M2	
LOTES PARA ÁREAS PARTICULARES			
LOTES 3	1.670,00	M2	
TOTAL DOS 11 LOTES	49.348,00	M2	
ÁREAS DE CERCENÇA			
ESTRUTURA VIÁRIA			
FAIXA DE MOBILIDADE	3.000,00	M2	
PARQUE	1.577,00	M2	
ESTACIONAMENTO	150,00	M2	
TOTAL DE ESTRUTURA VIÁRIA	4.727,00	M2	
ESPAÇOS VERDES E EQUIPAMENTO DE UTILIZAÇÃO COLECTIVA			
EQUIPAMENTOS DE UTILIZAÇÃO COLECTIVA			
PARCELA 1	500,00	M2	
ESPAÇOS VERDES			
PARCELA 1	350,00	M2	
PARCELA 2	540,00	M2	
TOTAL DE EQUIPAMENTOS E EQUIPAMENTO DE UTILIZAÇÃO COLECTIVA	1.390,00	M2	
ÁREA TOTAL DE CERCENÇA	6.117,00	M2	
ESPAÇOS VERDES DE UTILIZAÇÃO COLECTIVA DE NATUREZA PRIVADA			
PARCELA 1	10.235,00	M2	
PARCELA 2	19.400,00	M2	
ÁREA TOTAL DO LOTEAMENTO	85.100,00	M2	

O TÉCNICO:	ARMANDO REIS - Arquitecto
OBRA:	LOTEAMENTO DA QUINTA DAS SALINAS EXTENSÃO (ALTERAÇÃO)
DESIGNAÇÃO:	PLANTA DO LOTEAMENTO (FINAL)
ESCALA:	1:1000
ESTUDO:	DESENHO
CÓDIGO DE ARQUIVO:	Arquivo n.º 1 Código: LQ04.20.09
DESIGNO Nº:	09.11