


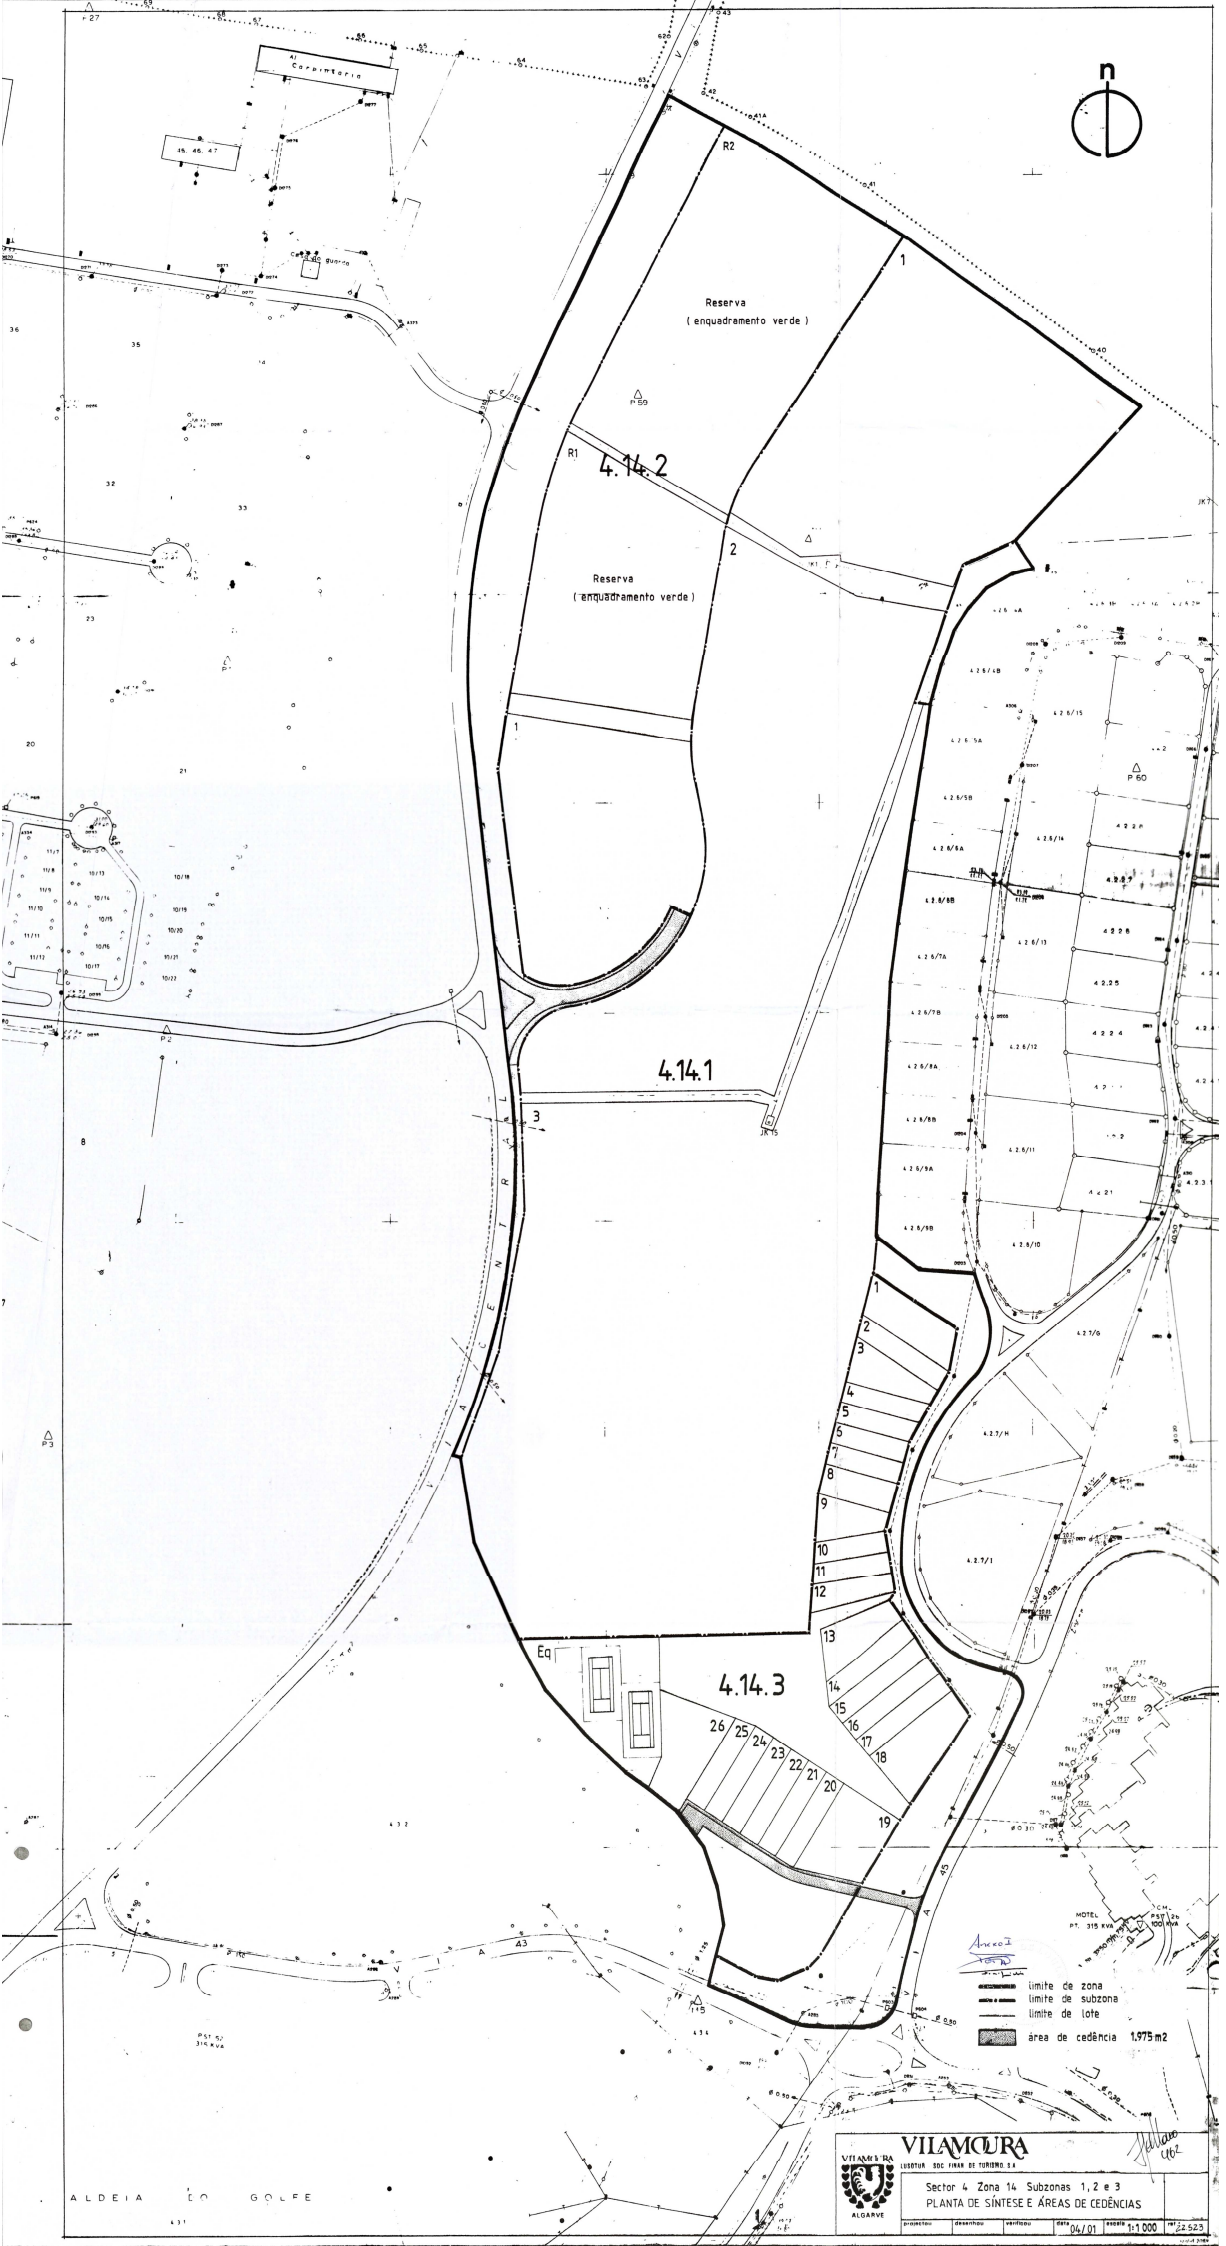

 VILAMORA ALGARVE	VILAMORA LIBERTAD SOC. FRAS. DE TURISMO S.A.					<i>10/000 462</i>
	Sector 4 Zona 14 Subzonas 1,2 e 3 PLANTA DE SÍNTESE E ÁREAS DE CEDÊNCIAS					
projeção:	desenho:	verificação:	data:	escala:	04/01 1:1 000 22-523	