


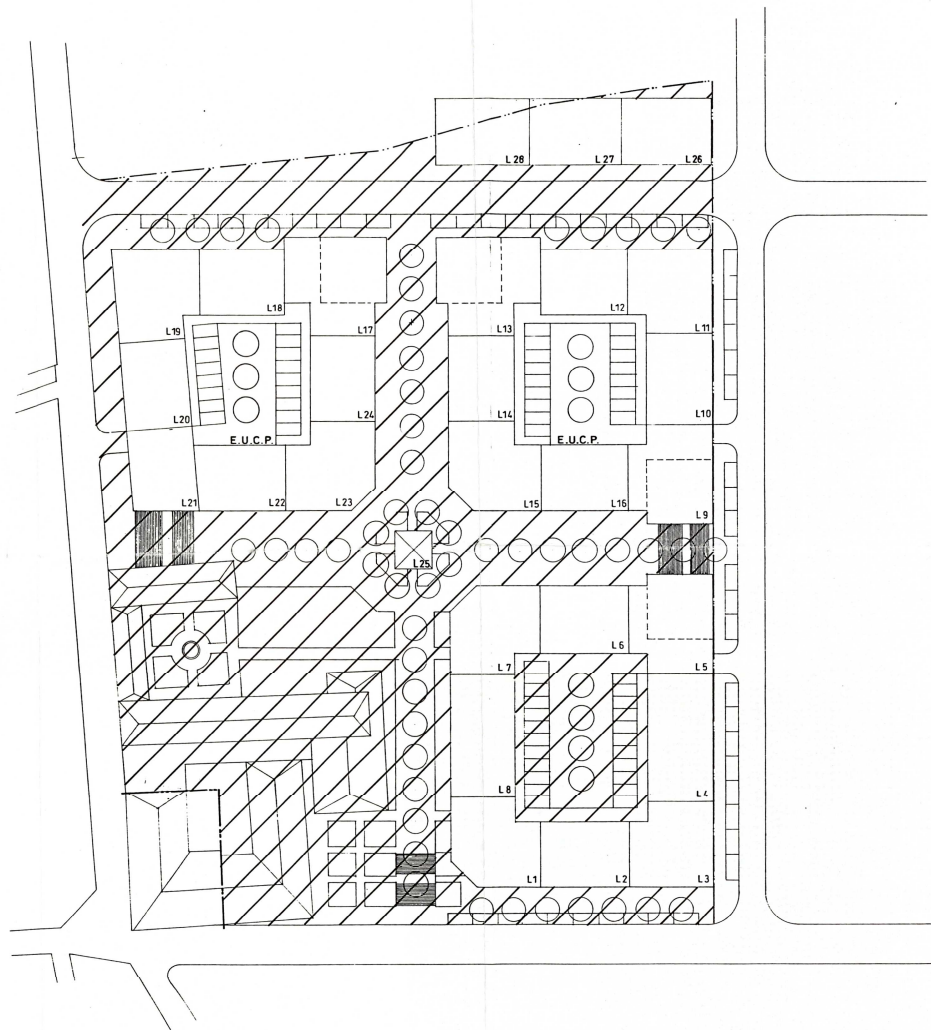

Área de Cedências:	
Arruamentos e estacionamento	1 940 m ²
Passeios, Jardins, Espaços de Lazer	5 126 m ²
Solar dos Espanhóis	3 121 m ²
Total	10 187 m²

E.U.C.P. Espaço de Utilidade Coletiva Privada

VICTOR MANUEL TEIGÃO arquitecto R. JARDIM CARDEAL, 108L ESQ 28070 8000FARO Tel.: 28962	
NOTAS E OBS. <i>Anexo III</i> <i>73</i>	
CLIENTE BANCO NACIONAL ULTRAMARINO	
OBRA LOTRAMENTO - LOULÉ	
CONTEÚ PLANTA DE CEDÊNCIAS	
ESCALA 1/500 DATA SET/98	4 ALTERADO
DESENHOU	VISTO <i>[Signature]</i>
ARQUIVO	SUBST. POR