


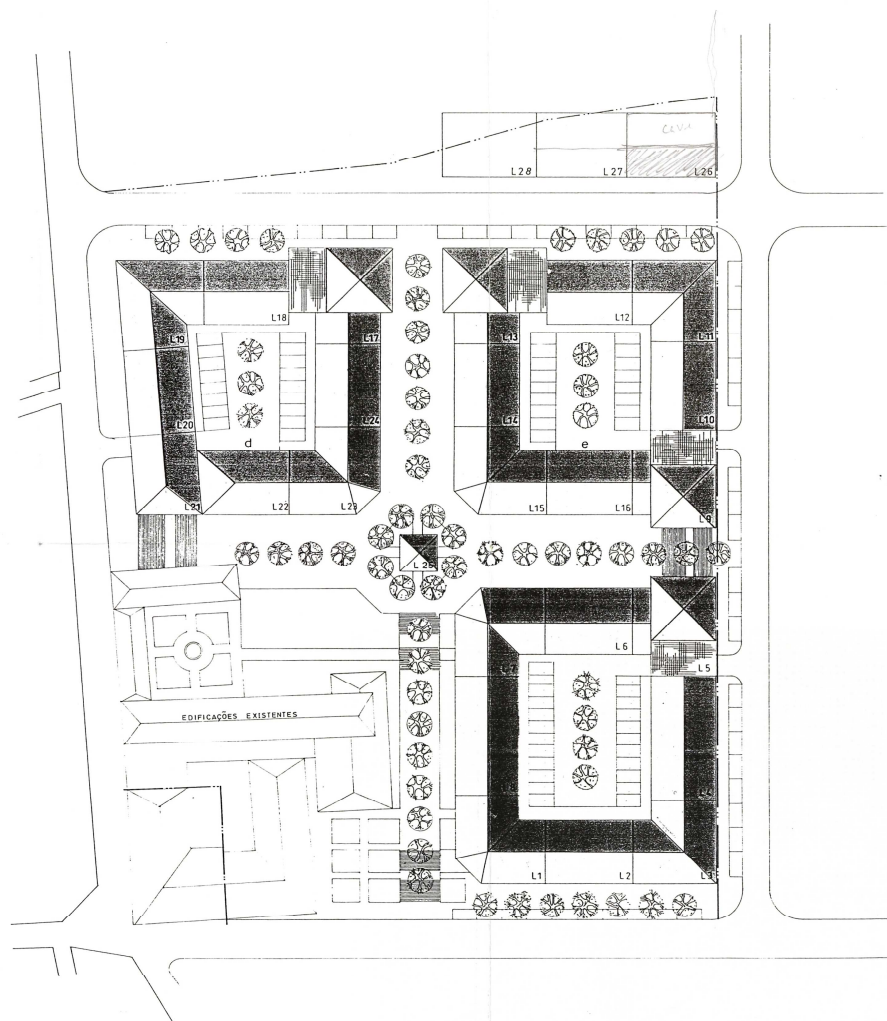

REF. LOTE	ÁREA DE APLANT. (m²)	Nº DE PISOS	ÁREA DE PAVIMENTO (m²)	Nº DE FOGOS PREVISTOS	COTAS DE ESTAC. EM CAVE	Nº LUG. ESTAC. EM CAVE	OBSERVAÇÕES
1	287	4	1149	4	176		
2	221	4	881	6	176		
3	273	4	1092	8	176		
4	338	4	1352	12	176	14 12	O 1º Piso estaciona a comêcio
5	306	5	1215	15	181	12	Passag. Sob Edifício 4x13-52m2
6	221	5	881	10	185	9	
7	287	5	1149	15	185	11	
8	312	4	1248	12	182	16	
9	306	5	1215	15	182	12	Passag. Sob Edifício 4x13-52m2
10	234	5	936	10	185	9	
11	273	4	1092	10	187	11	
12	221	4	881	8	187	9	
13	351	5	1404	16	186	14 11	
14	221	5	881	10	185	9 12	
15	287	5	1149	15	185	11 13	
16	221	5	881	10	185	9	
17	351	5	1404	16	185	14	
18	221	5	881	10	185	9	
19	293	5	1172	15	181	9	
20	221	5	881	10	182	9	
21	222	6	888	12	181	9	Passag. Sob Edifício 4x13-52m2
22	234	5	936	10	185	9	
23	287	5	1149	15	185	11 13	
24	221	5	881	10	185	9	
25	56	1	56	1	185	9	
26	240	3	720	6	185	9	
27(a)	240	3	720	6	185	9	Condicionante
28(a)	240	3	720	6	185	9	Condicionante
TOTAL	4702		1968	31638	209		

- a) - O corpo de 13x13m, deverá ter cobertura piramidal
b) - O nº de estacionamento em cave é de 108
c) - O nº de estacionamento em cave é de 232
d) - Os lotes 27 e 28, por se encontrarem condicionados não entram para os somatórios apresentados
e) - Os espaços destinados a estacionamento, de utilização colectiva privada.

VICTOR MANUEL TEIGÃO
arquitecto

RUA JARDIM DO CARDEAL, 10 BL. ESO, 2º, DT.
8000 FARO FAX/TEL. (089) 28962

NOTAS E OBS.

Anexo I

CLIENTE

BANCO NACIONAL ULTRAMARINO

OBRA

LOTEAMENTO - LOULÉ

CONTÉM

PLANTA DE SÍNTESE

ESCALA 1/500

DATA JULHO 98

DESENHADO

REVISADO

SUBST. POR

3

ALTERADO