

LOTES		EDIFÍCIOS			
Nº	Áreas m2	Nº. de pisos	Tipologias	Áreas de implantação m2	Áreas de pavimento m2
1	196	4	2 T3, T2, T4	136m2	440m2
2	196	4	2 T3, 2 T4	136	465
3	196	4	2 T3, T2, T4	136	440
4	196	4	2 T3, T2, T4	136	440
5	196	4	2 T3, 2 T4	136	465
6	196	4	2 T3, T2, T4	136	440
7	221	2	T3	98	117
8	133	2	T3	98	117
9	138	2	T3	98	117
10	141	2	T3	98	117
11	140	2	T3	98	117
12	137	2	T3	98	117
13	133	2	T3	98	117
14	135	2	T3	98	117
15	145	2	T3	98	117
16	318	2	T5	121	156
17	289	2+1*	T5	134	156
18	172	2+1*	T4	95	137
19	213	2+1*	T4	95	137
20	250	2+1*	T4	95	137
21	256	2+1*	T4	95	137
22	245	2+1*	T4	95	137
23	232	2+1*	T4	95	137
24	216	2+1*	T4	95	137
25	444	2+1*	T5	134	156
26	185	1+2**	T4	86	136
27	126	1+2**	T4	86	136
28	126	1+2**	T4	86	136
29	235	1+2**	T4	86	136
30	242	1+2**	T4	86	136
31	132	1+2**	T4	86	136
32	132	1+2**	T4	86	136
33	219	1+2**	T4	86	136
34	228	1+2**	T4	86	136
35	129	1+2**	T4	86	136
36	131	1+2**	T4	86	136
37	131	1+2**	T4	86	136
38	132	1+2**	T4	86	136
39	132	1+2**	T4	86	136
40	127	1+2**	T4	86	136
41	127	1+2**	T4	86	136
42	125	1+2**	T4	86	136
43	126	1+2**	T4	86	136
44	331	1+2**	T4	86	136
45	623				
Totais	8873m2		62 fogos	4386m2	7754m2

* abaixo da cota de soleira
** acima da cota de soleira


Autex I

DISTRIBUIÇÃO DE ÁREAS

PÚBLICAS	Arruamentos (faixas de circulação e estacionamento)	2657m2
ZONAS PEDONAIS (circulação e permanência)		2016m2
ZONAS VERDES	públicas	1106m2
	privadas	3504m2
		4610m2
EQUIPAMENTOS	público	875m2
	colectivo de natureza privada	623m2
		1498m2
TOTAL		10781m2

ESTACIONAMENTO Público 66 lugares
Privado 38 lugares

Área de implantação máxima, incluindo varandas e platibandas.

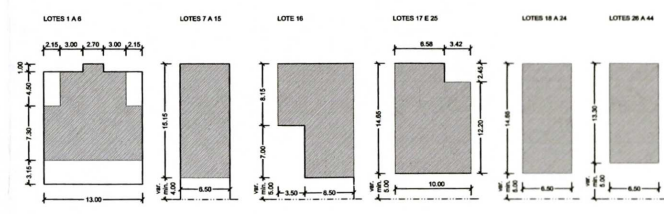

optar seção técnica

cliente: C.U.P.H. - JANELAS DE LOUZEIRA

obra: 62 FOGOS

fase: LOTEAMENTO

peça: PLANTA SÍNTESE

escala: 1/500

data: MAI 2001

Handwritten signature