


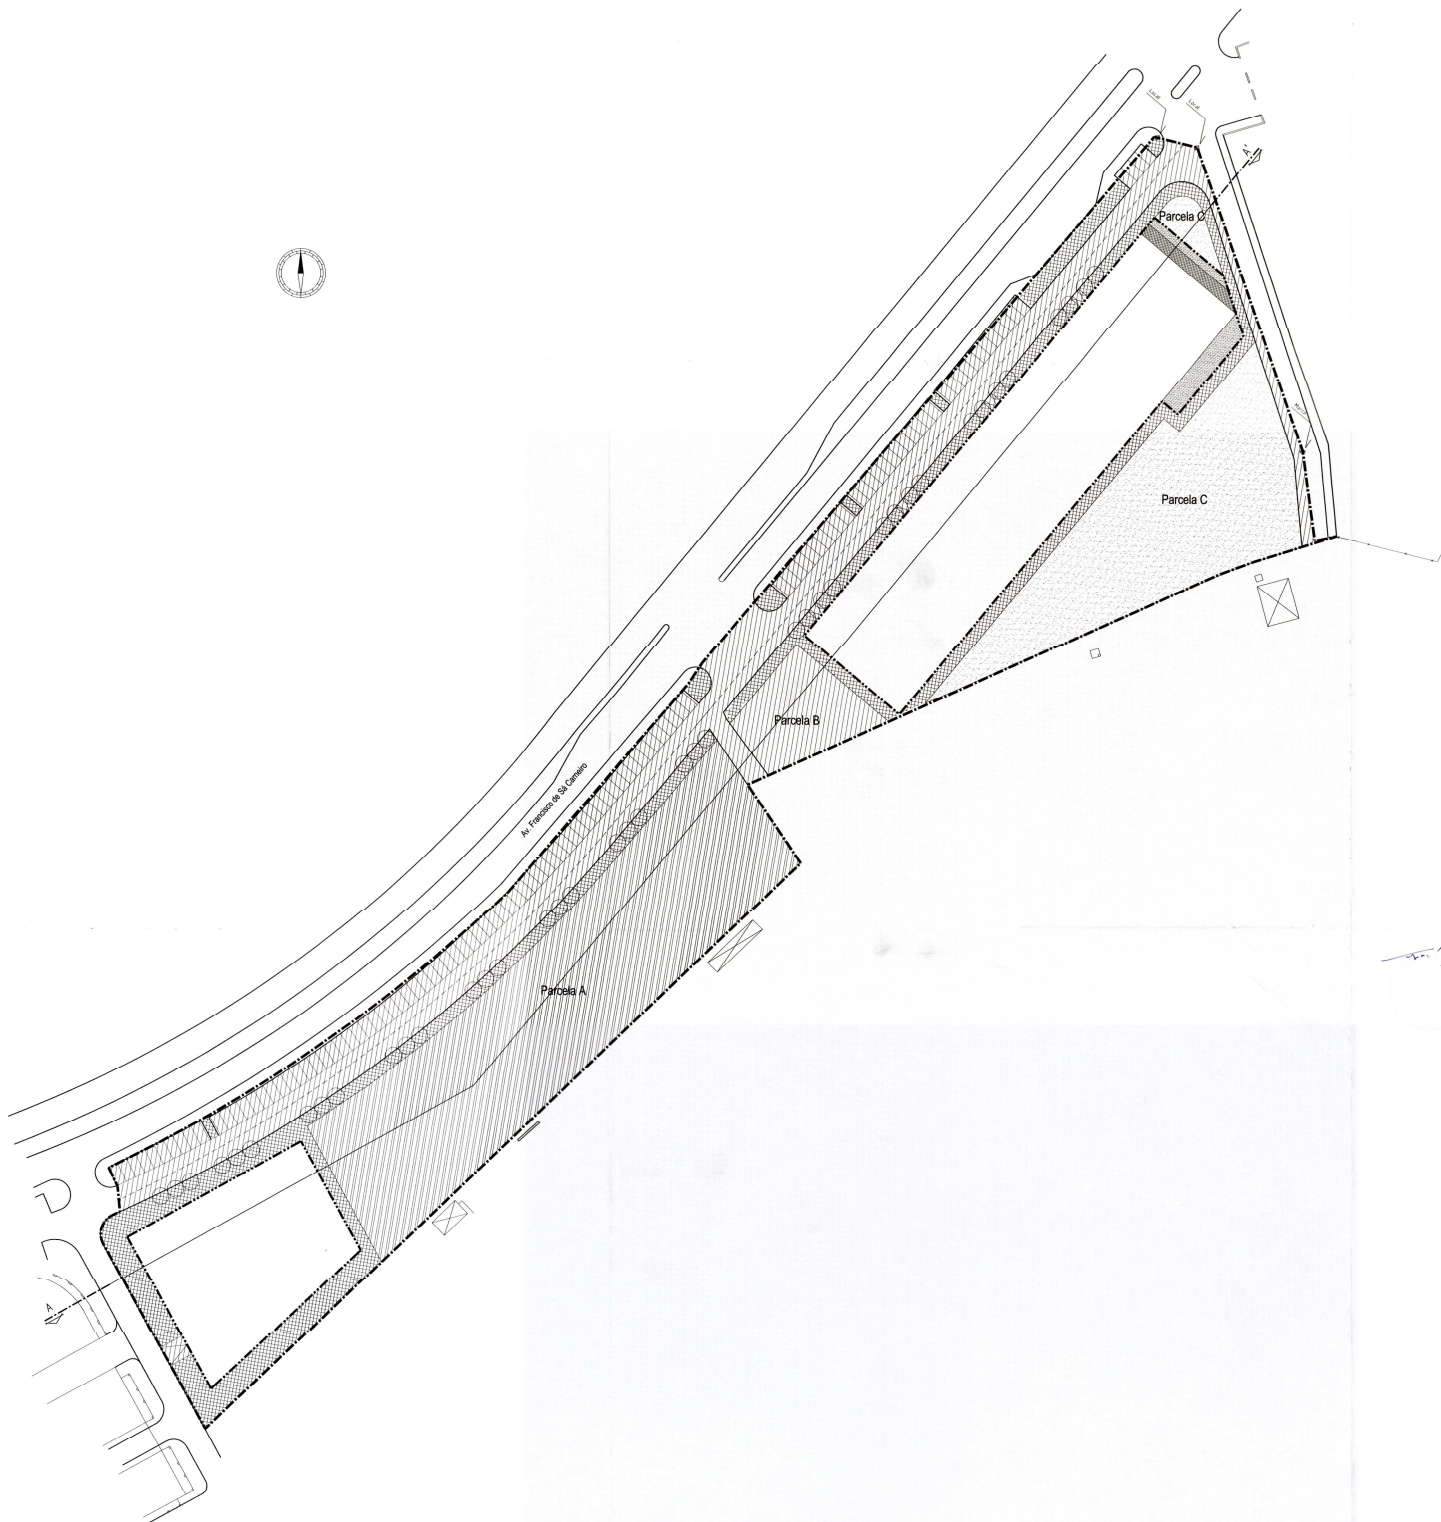

Notas e observações:

- Equipamento de utilização colectiva
Parcela A
- Área de cedência para rede e estacionamento
Parcela B
- Equipamento de utilização colectiva
Parcela C
- Área de cedência para rede pública
- Área com rede de utilização pública
para rede pública
- Área com rede de utilização pública
para espaço verde público

Requerente:
Alconru
Sociedade de Construção e Promoção Imobiliária, S. A.

Estado:
LOTEAMENTO
Sítio dos Cavacos - Quarteira

Data: 15.02.2005 Escala: 1:500

Conteúdo:
Planta de Cedências

