

ESCALA
1:1000


PLANTA DUMA PROPRIEDADE = VARZEA ALTE

Exma Sra D. Maria José
Santos Pontes Maceta
Monteiro Capoulas

LEVANTAMENTO INDEPENDENTE DA REDE DE APOIO GERAL DO PAÍS

Handwritten signature

Handwritten signature

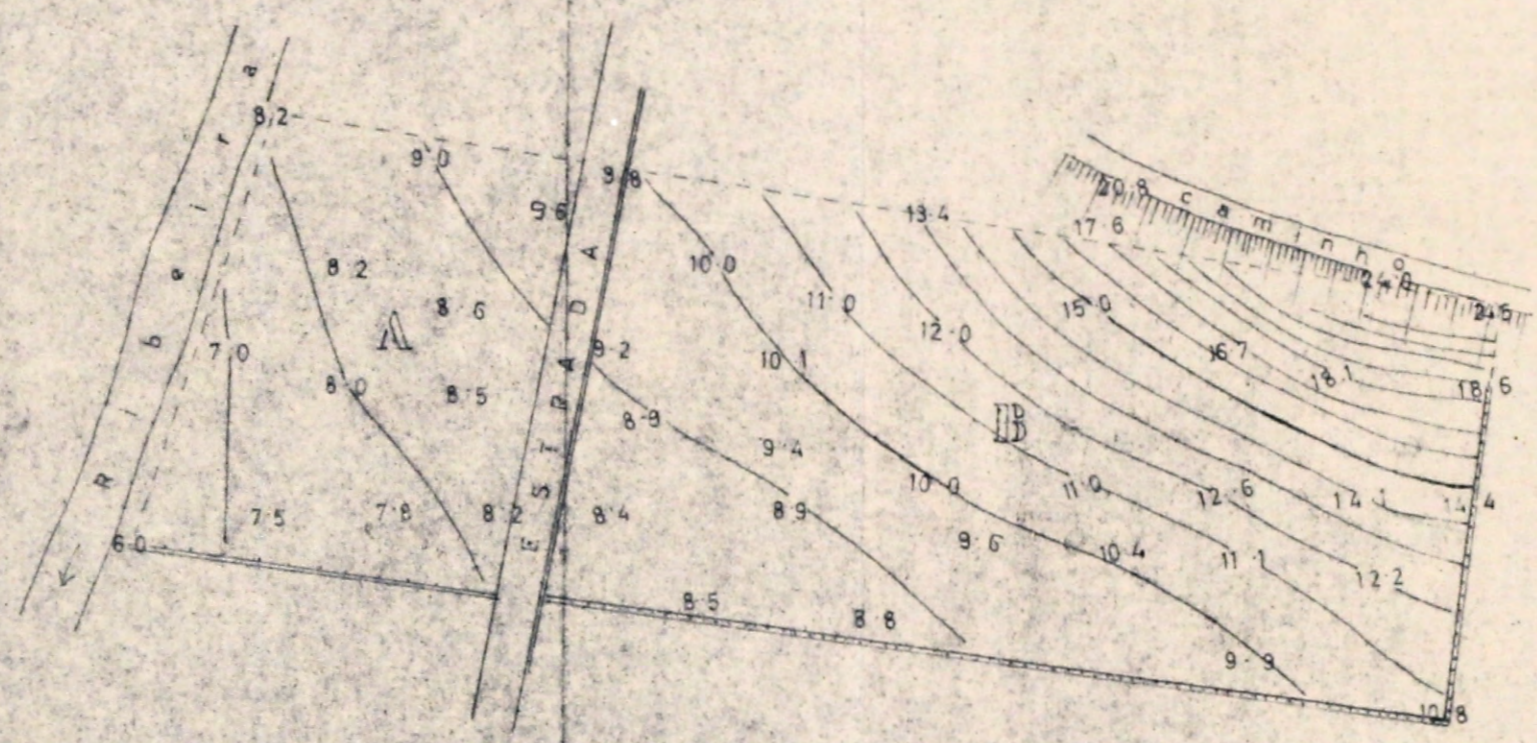

AREA: Seccão A = 2 610 m²
 Seccão B = 6 610 m²

TOTAL: C/ Estrada = 9 550 m²
 S/ " = 9 220 "

A cota e as coordenadas foram arbitradas na origem
 A cota aproximada é igual à arbitrada + 160 m
 Medições feitas com o planímetro de "CORADI"

LOTEAMENTO
 ALTE — LOULÉ
 PROP — MARIA JOSE S. P. MACETA M. CAPOULAS
 LEVANTAMENTO
 O ENG. CIVIL

SECRETARIA DE
 ENGENHARIA
 D-730
 U. R.
 11/1000
 19/12/71