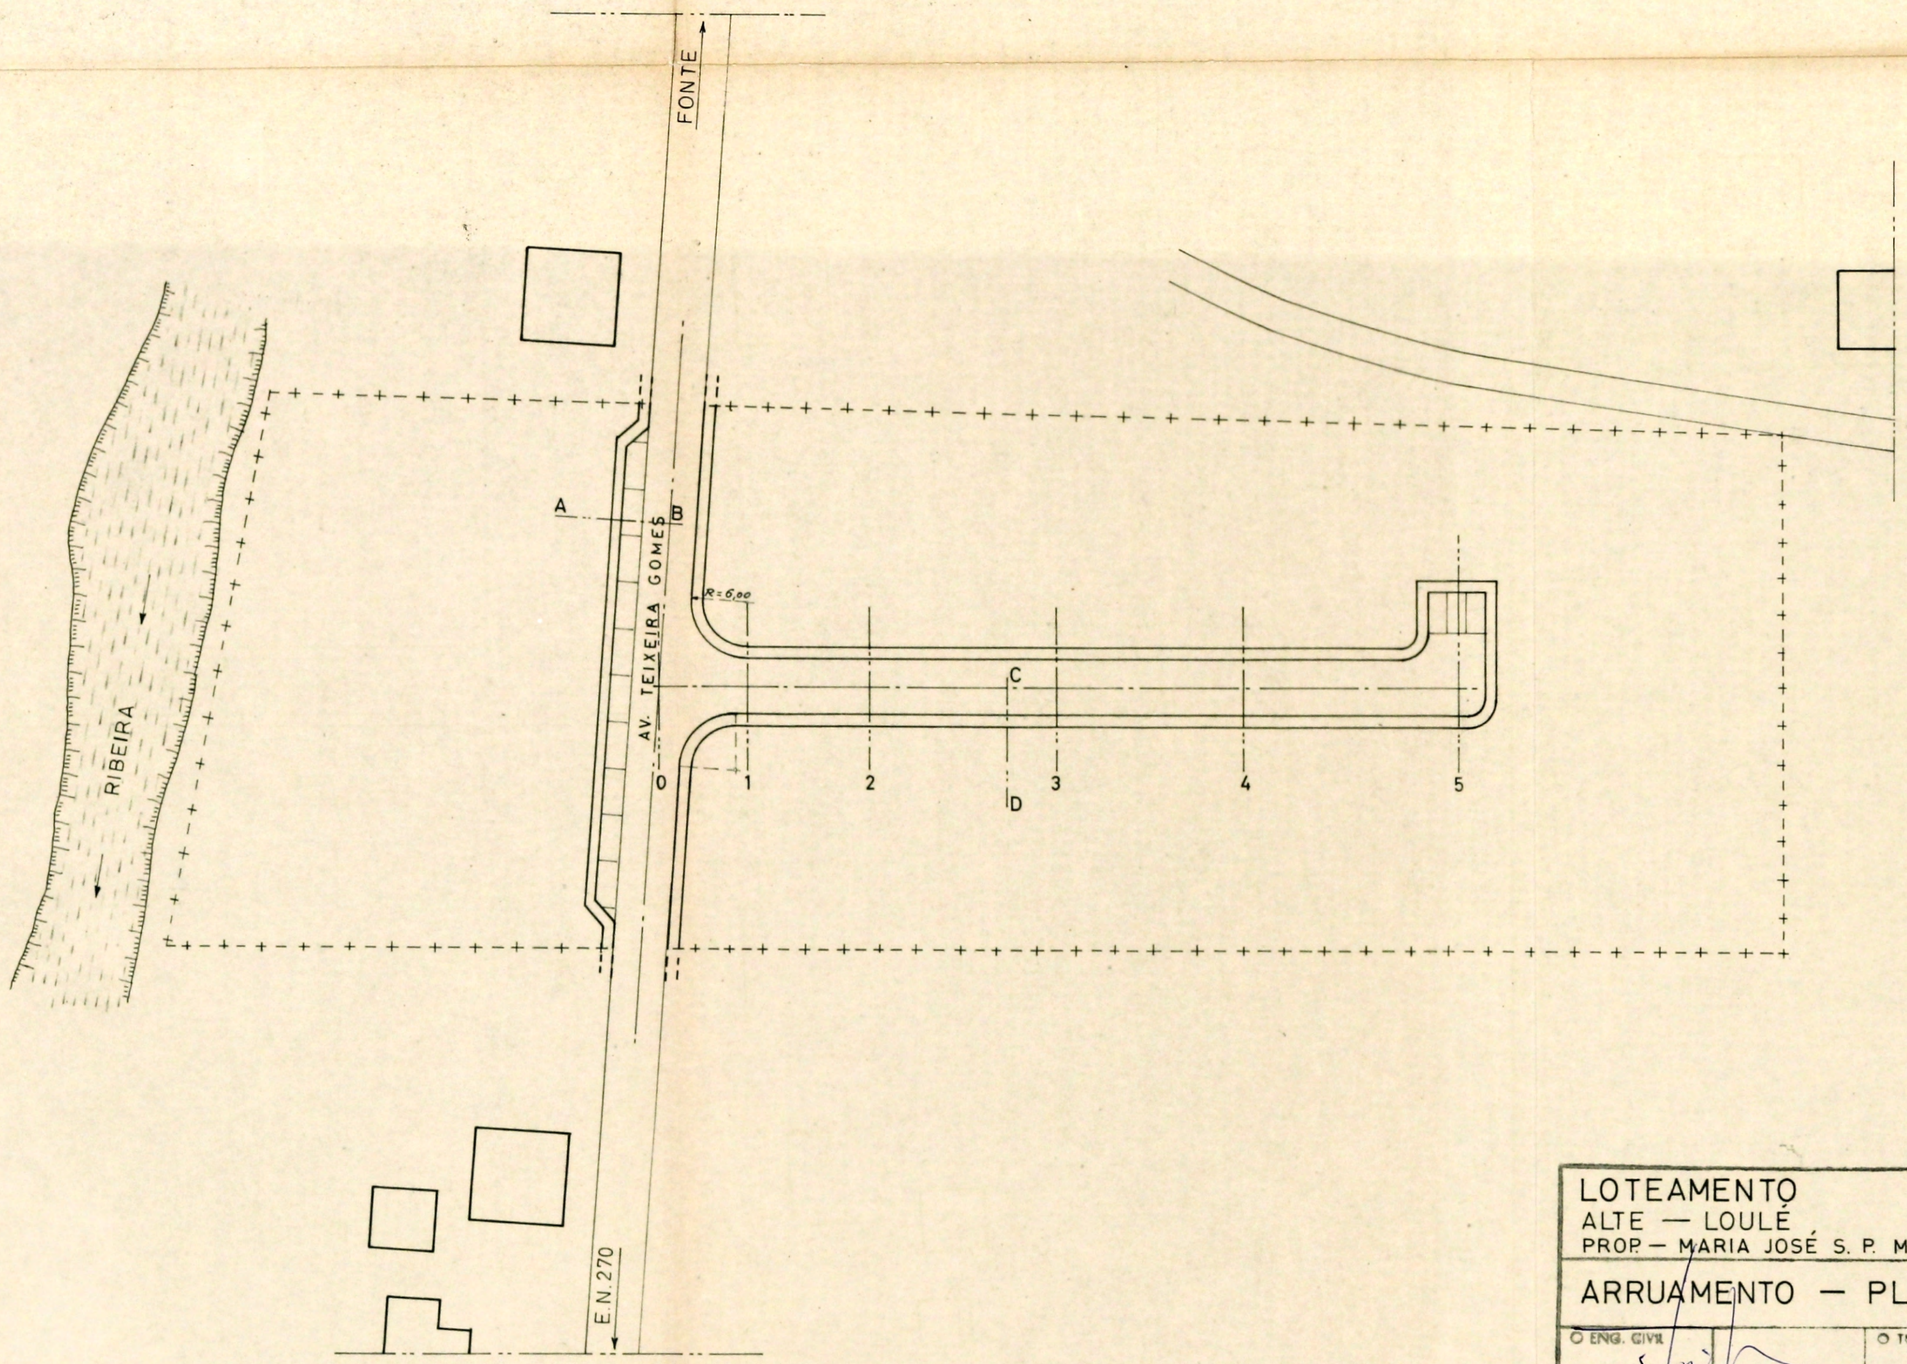

LOTEAMENTO
ALTE — LOULÉ
PROP. — MARIA JOSÉ S. P. MACETA M. CAPOULAS

ARRUAMENTO — PLANTA

O ENG. CIVIL | O TOPÓGRAFO | O DESENHADOR

GAB. DE ESTUDOS DE ENGENHARIA
Tels. 372 - 383 - 391 P.P.C.
Pr. Republica n.º 10 LOULÉ

D-730
UR
4

ESC. 1:500
DATA NOV. 74