




ÁREA TOTAL - 1089 m<sup>2</sup>

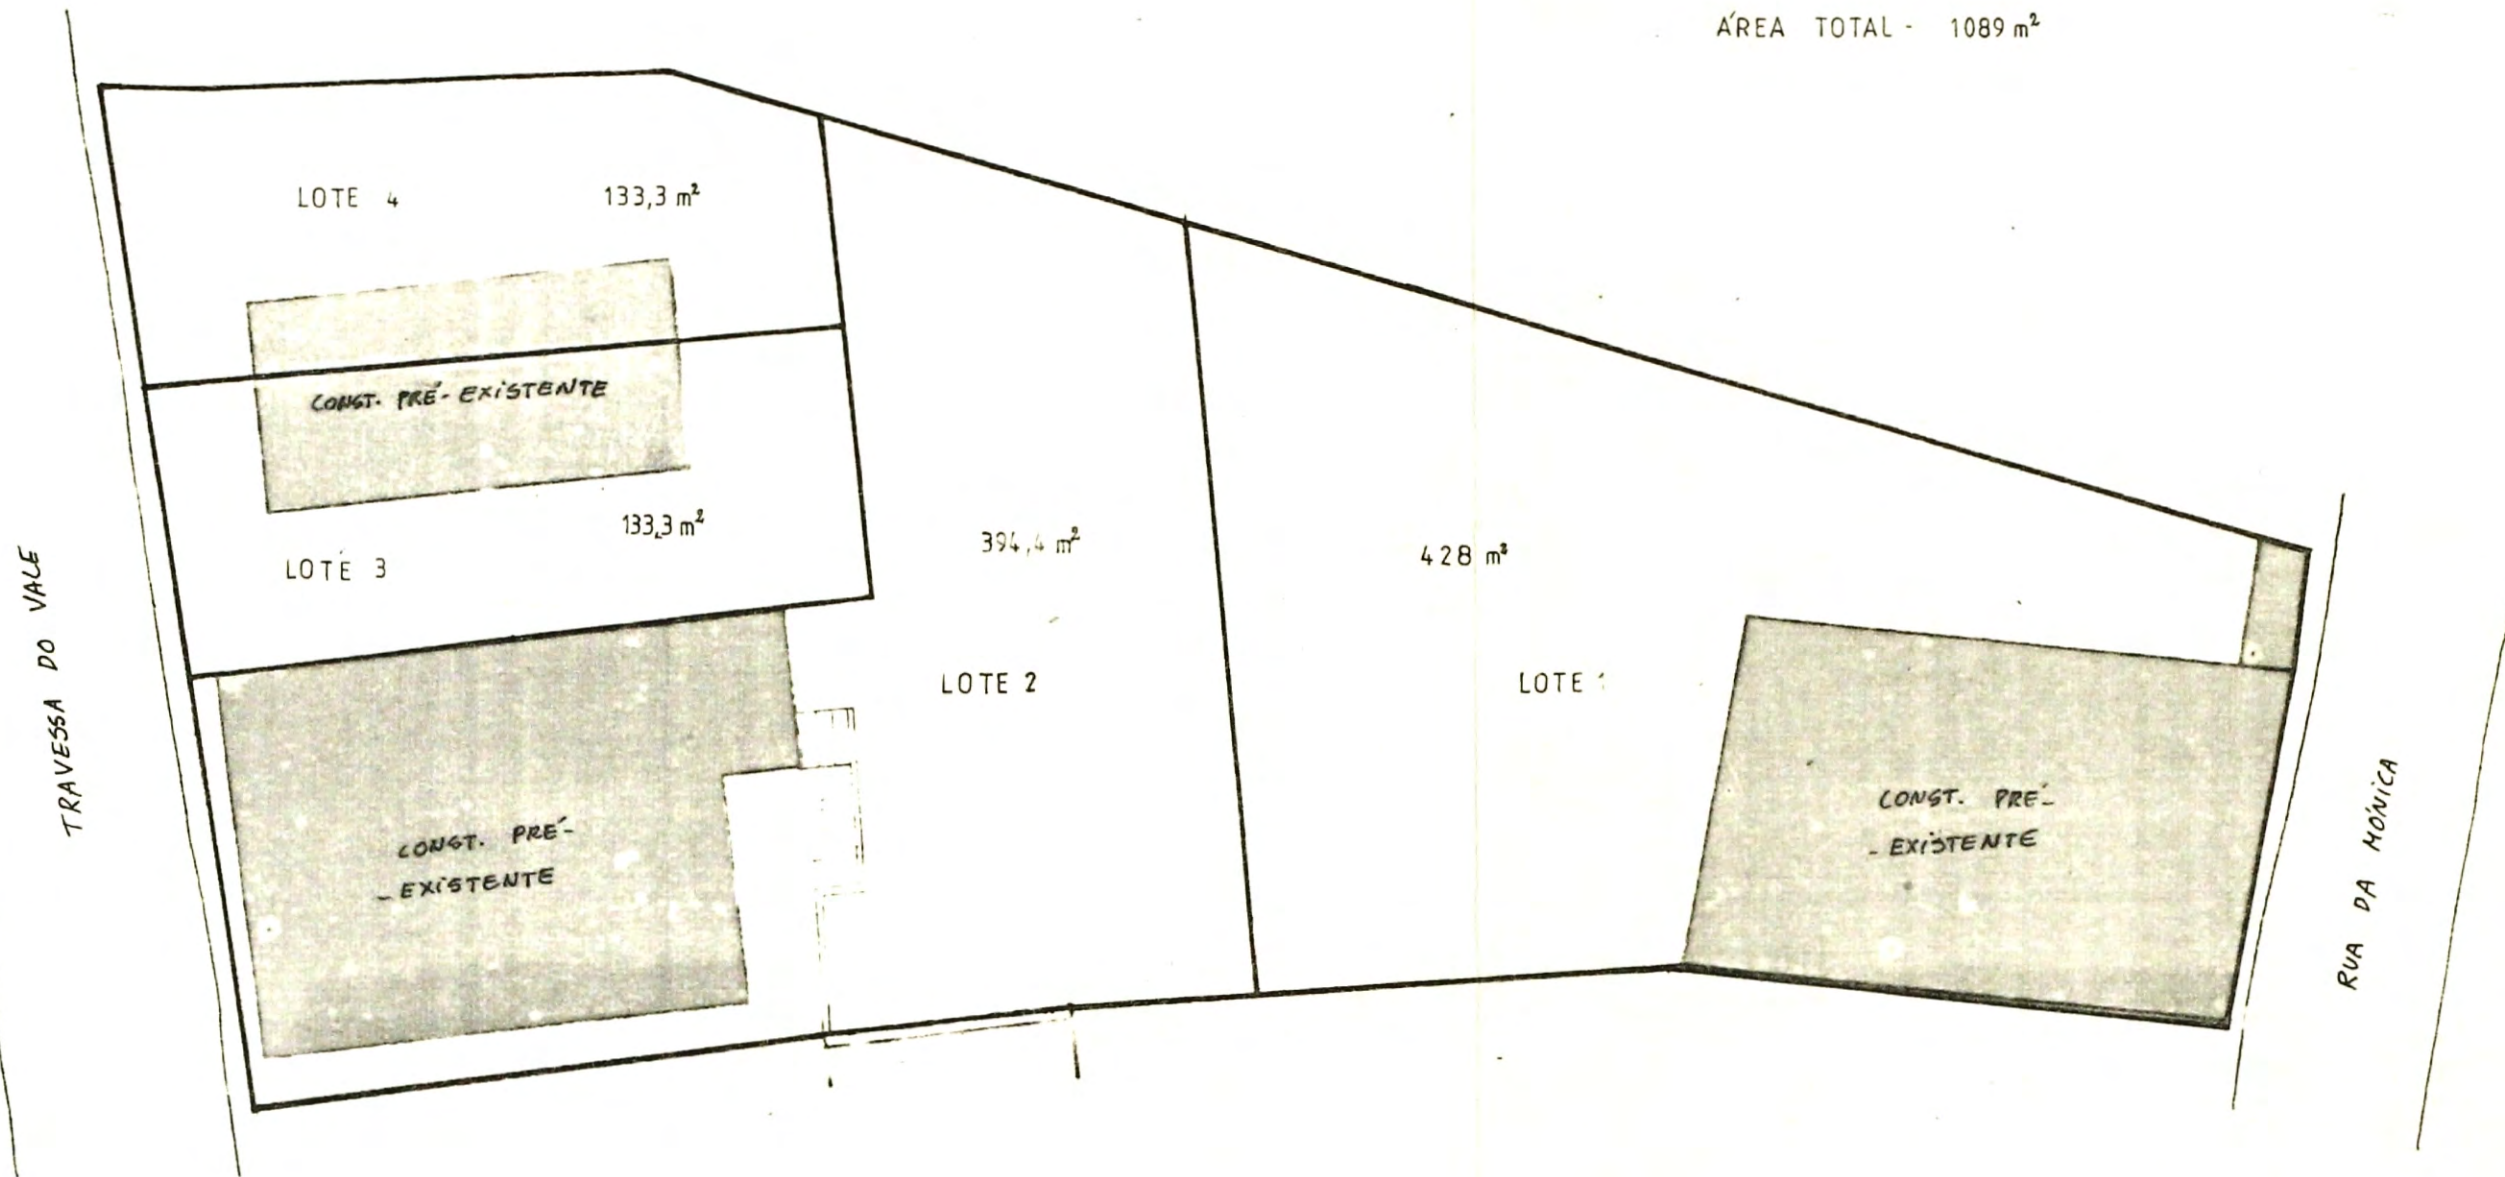

Desenho:	O técnico: <i>fel</i>	Projecto: LOTEAMENTO	CONCEPES, LDA Rua da Matriz, 11 Loulé
Escala: 1/200	Desenhou:	Proprietario: MARIA DOS ANJOS GUERREIRO BAPTISTA E OUTROS	