


ALARGAMENTO PRETENDIDO

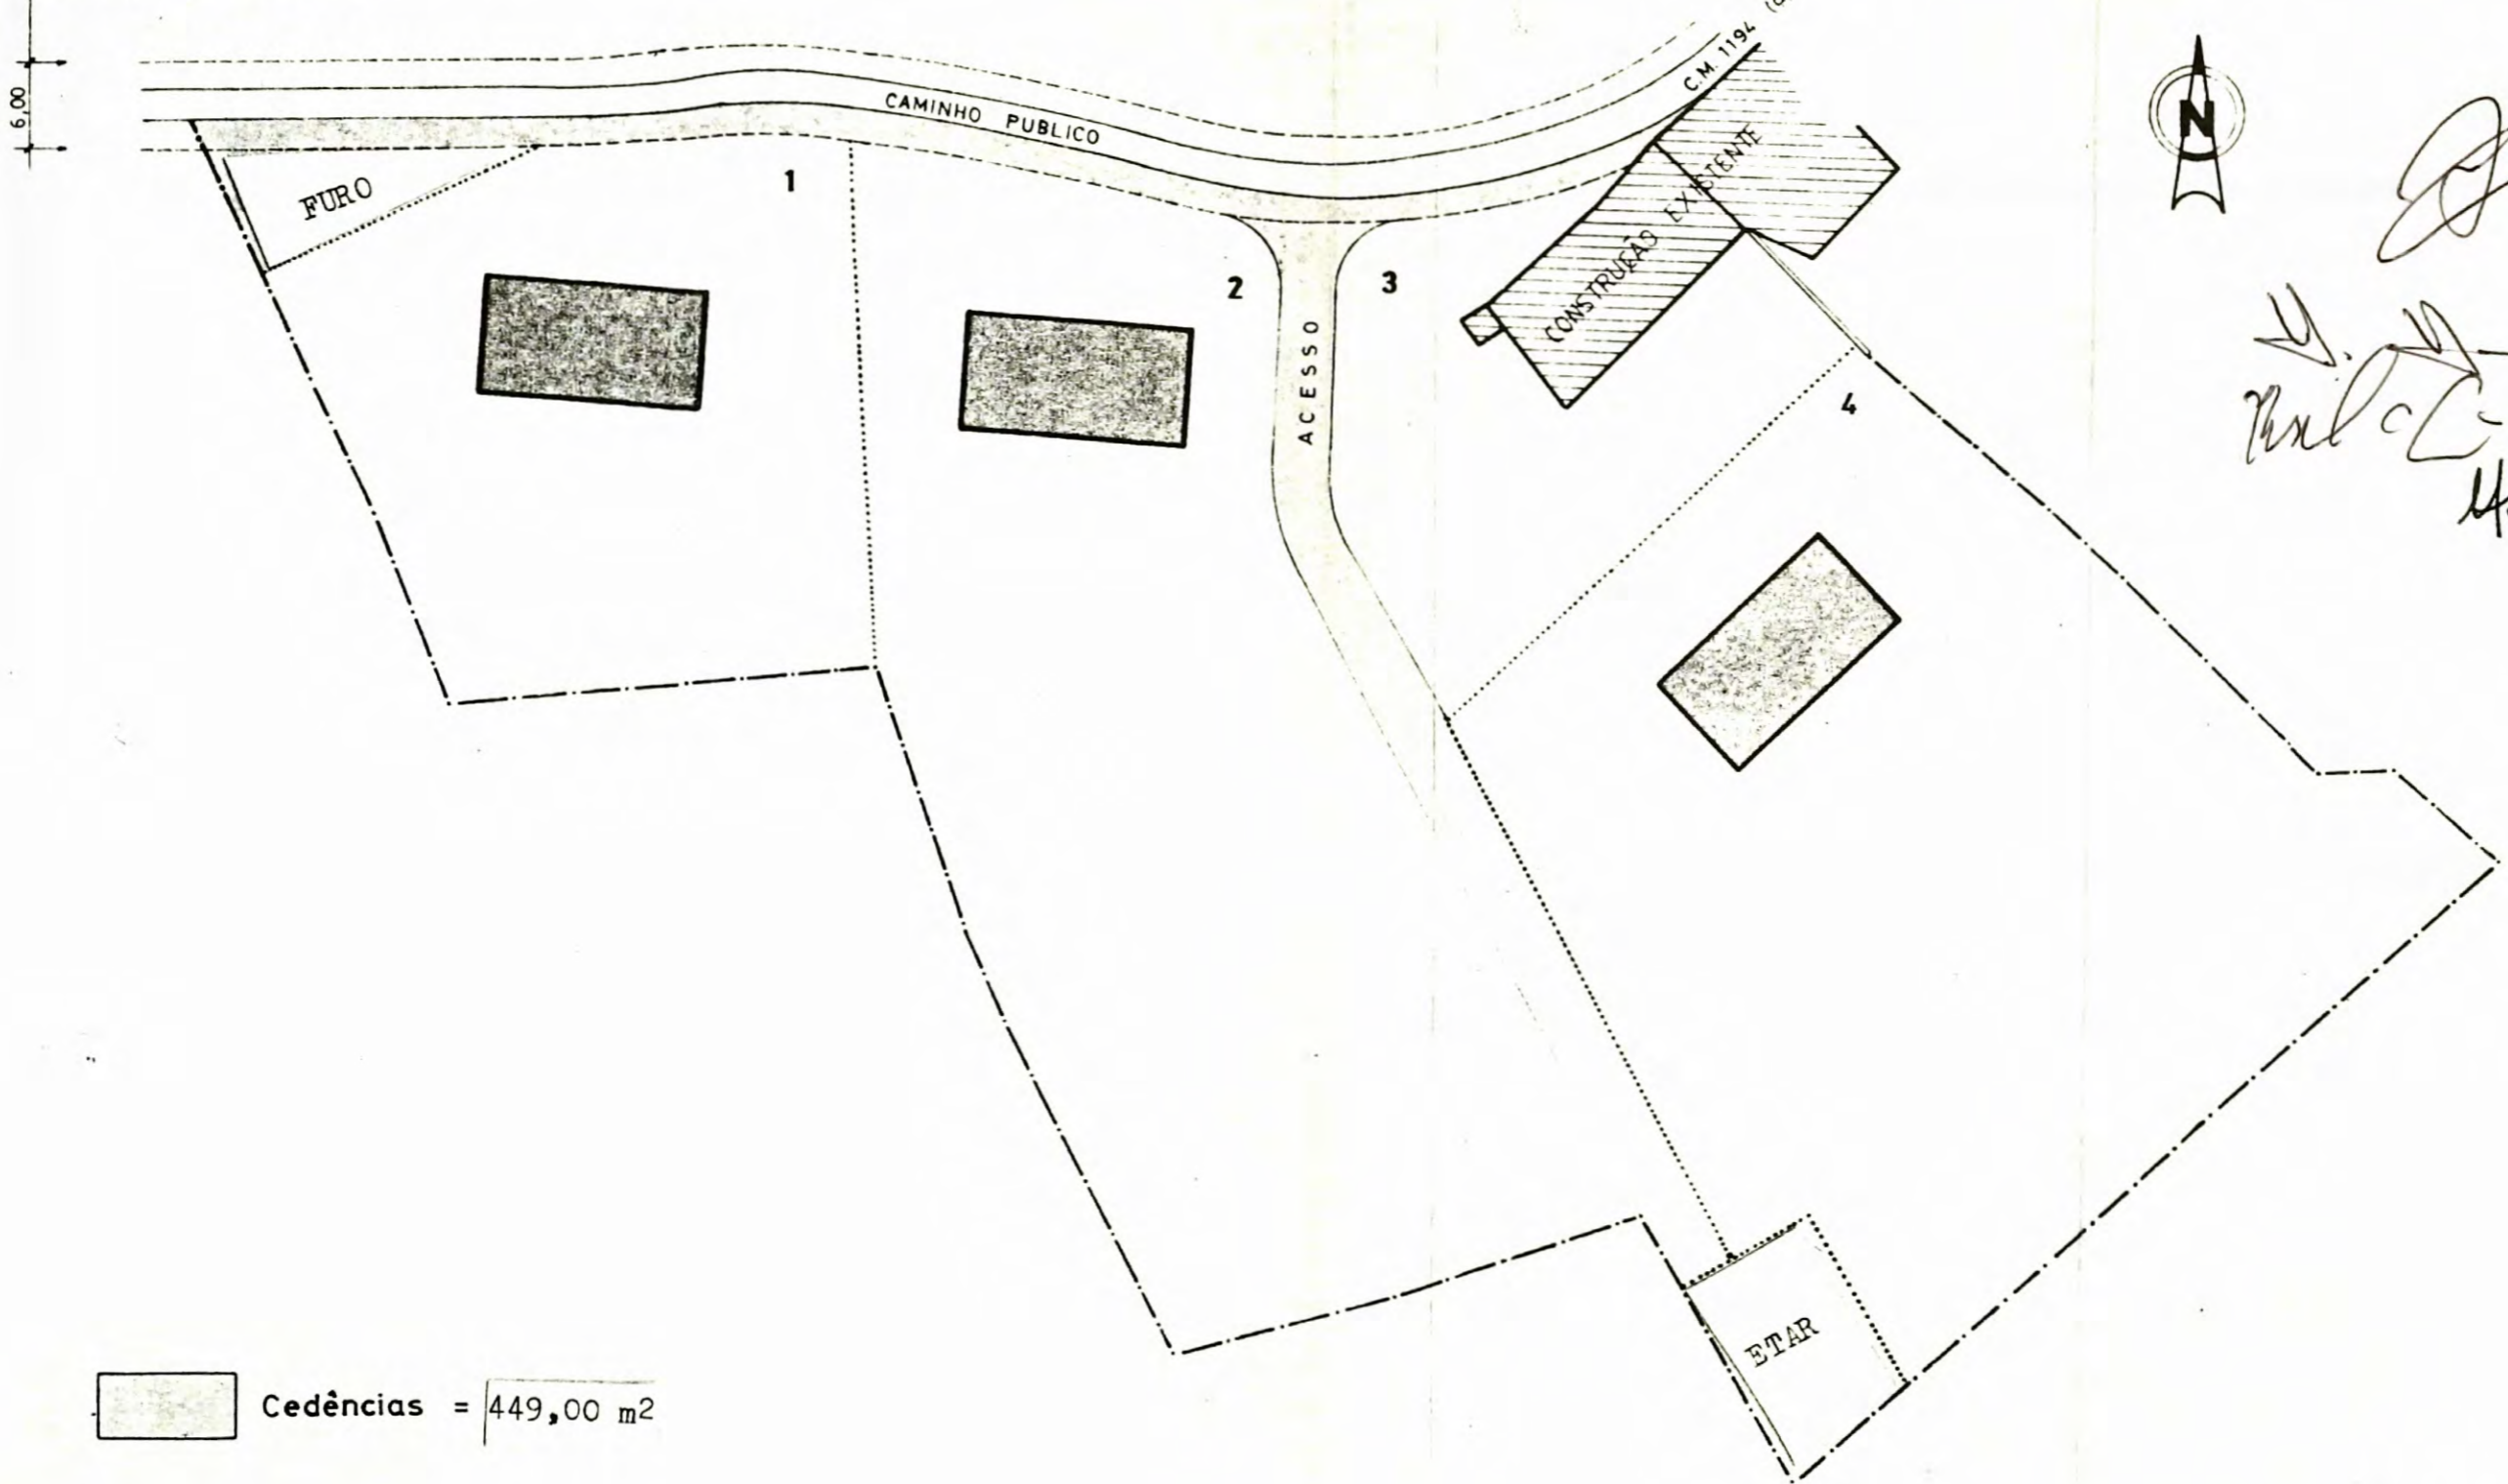

[Handwritten signature]
[Handwritten signature]
[Handwritten signature]

 Cedências = 449,00 m²



ANTERO SALAZAR D'ÊÇA
 Técnico de Construção Civil
 TOPOGRAFIA
 ESCRITÓRIO: Rua Sá da Bandeira 35 - 1.º andar - 4000 Faro

PROPRIETÁRIO: HANNI HANS HAMANN E OUTRO

LOCALIZAÇÃO: POÇO GERALDO - LOULÉ

Planta de:
CEDÊNCIAS

PROJECTOU: DESENHOU:

O TÉCNICO:

ESCALA: 1/500

DATA:
 FEZ:
 ESCALA:
 1/500
 DES:
6