


ALARGAMENTO PRETENDIDO

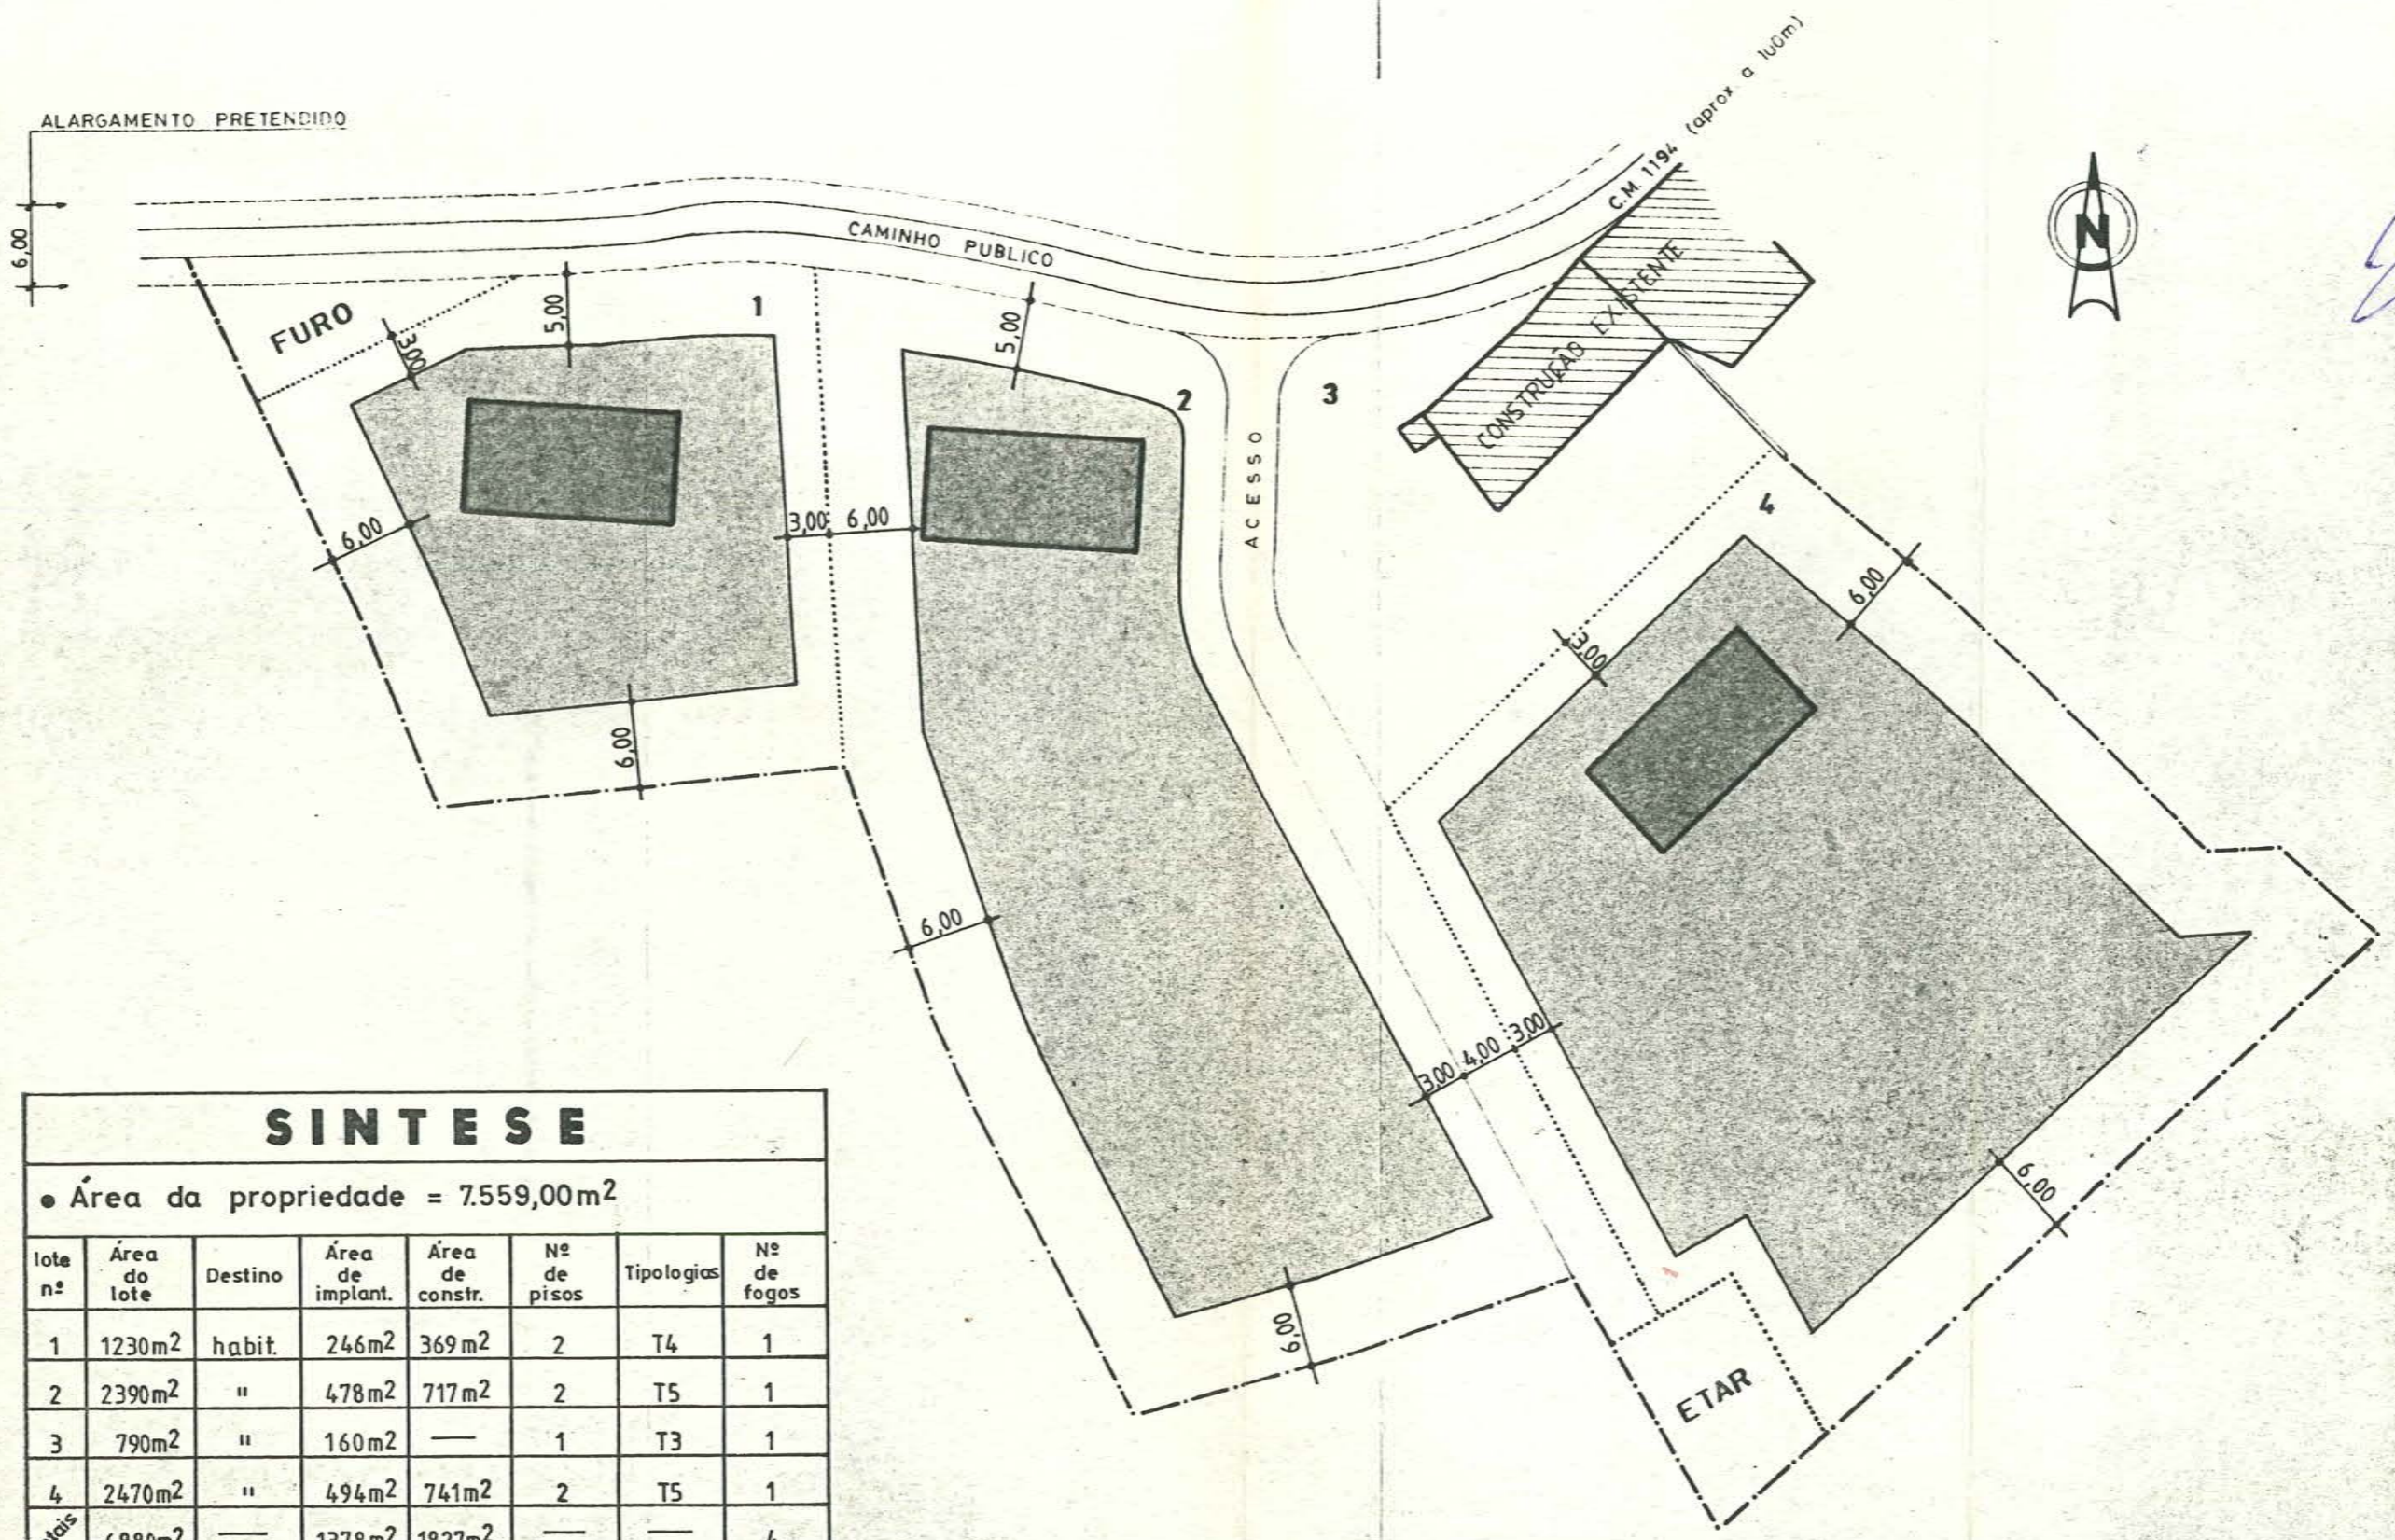

## SINTESE

• Área da propriedade = 7.559,00m<sup>2</sup>

lote nº	Área do lote	Destino	Área de implant.	Área de constr.	Nº de pisos	Tipologias	Nº de fogos
1	1230m <sup>2</sup>	habit.	246m <sup>2</sup>	369m <sup>2</sup>	2	T4	1
2	2390m <sup>2</sup>	"	478m <sup>2</sup>	717m <sup>2</sup>	2	T5	1
3	790m <sup>2</sup>	"	160m <sup>2</sup>	—	1	T3	1
4	2470m <sup>2</sup>	"	494m <sup>2</sup>	741m <sup>2</sup>	2	T5	1
<b>Totais</b>	<b>6880m<sup>2</sup></b>	—	<b>1378m<sup>2</sup></b>	<b>1827m<sup>2</sup></b>	—	—	<b>4</b>

ARRUAMENTOS ————— 449,00 m<sup>2</sup>  
 FURO ————— 90,00 m<sup>2</sup>  
 ETAR ————— 140,00 m<sup>2</sup>  
 CEDÊNCIAS ————— 449,00 m<sup>2</sup>  
 Z/VERDES PRIVADAS ————— 5502,00 m<sup>2</sup>

————— IMPLANTAÇÃO

AFASTAMENTO DAS MORADIAS AOS LIMITES DOS LOTES :

FRENTE ————— 5,00 m  
 TARDOZ ————— 6,00 m



**ANTERO SALAZAR D'EÇA**

Técnico de Construção Civil  
 TOPOGRAFO

ESCRITÓRIO Av. Oliveira 95 r/c - Telef 24735  
 ASA 9 Actor Nascimento Fernandes 1 r/c - Telef 2358

PROPRIETÁRIO HAINNI HANS HAMANN E OUTRO

LOCALIZAÇÃO POÇO GERALDO - LOULÉ

Planta de :

**LOTEAMENTO**

PROJECTOU

DESENHOU

O TÉCNICO

DATA  
 DEZ/85  
 ESCALA  
 1/500

DES. Nº

**3**