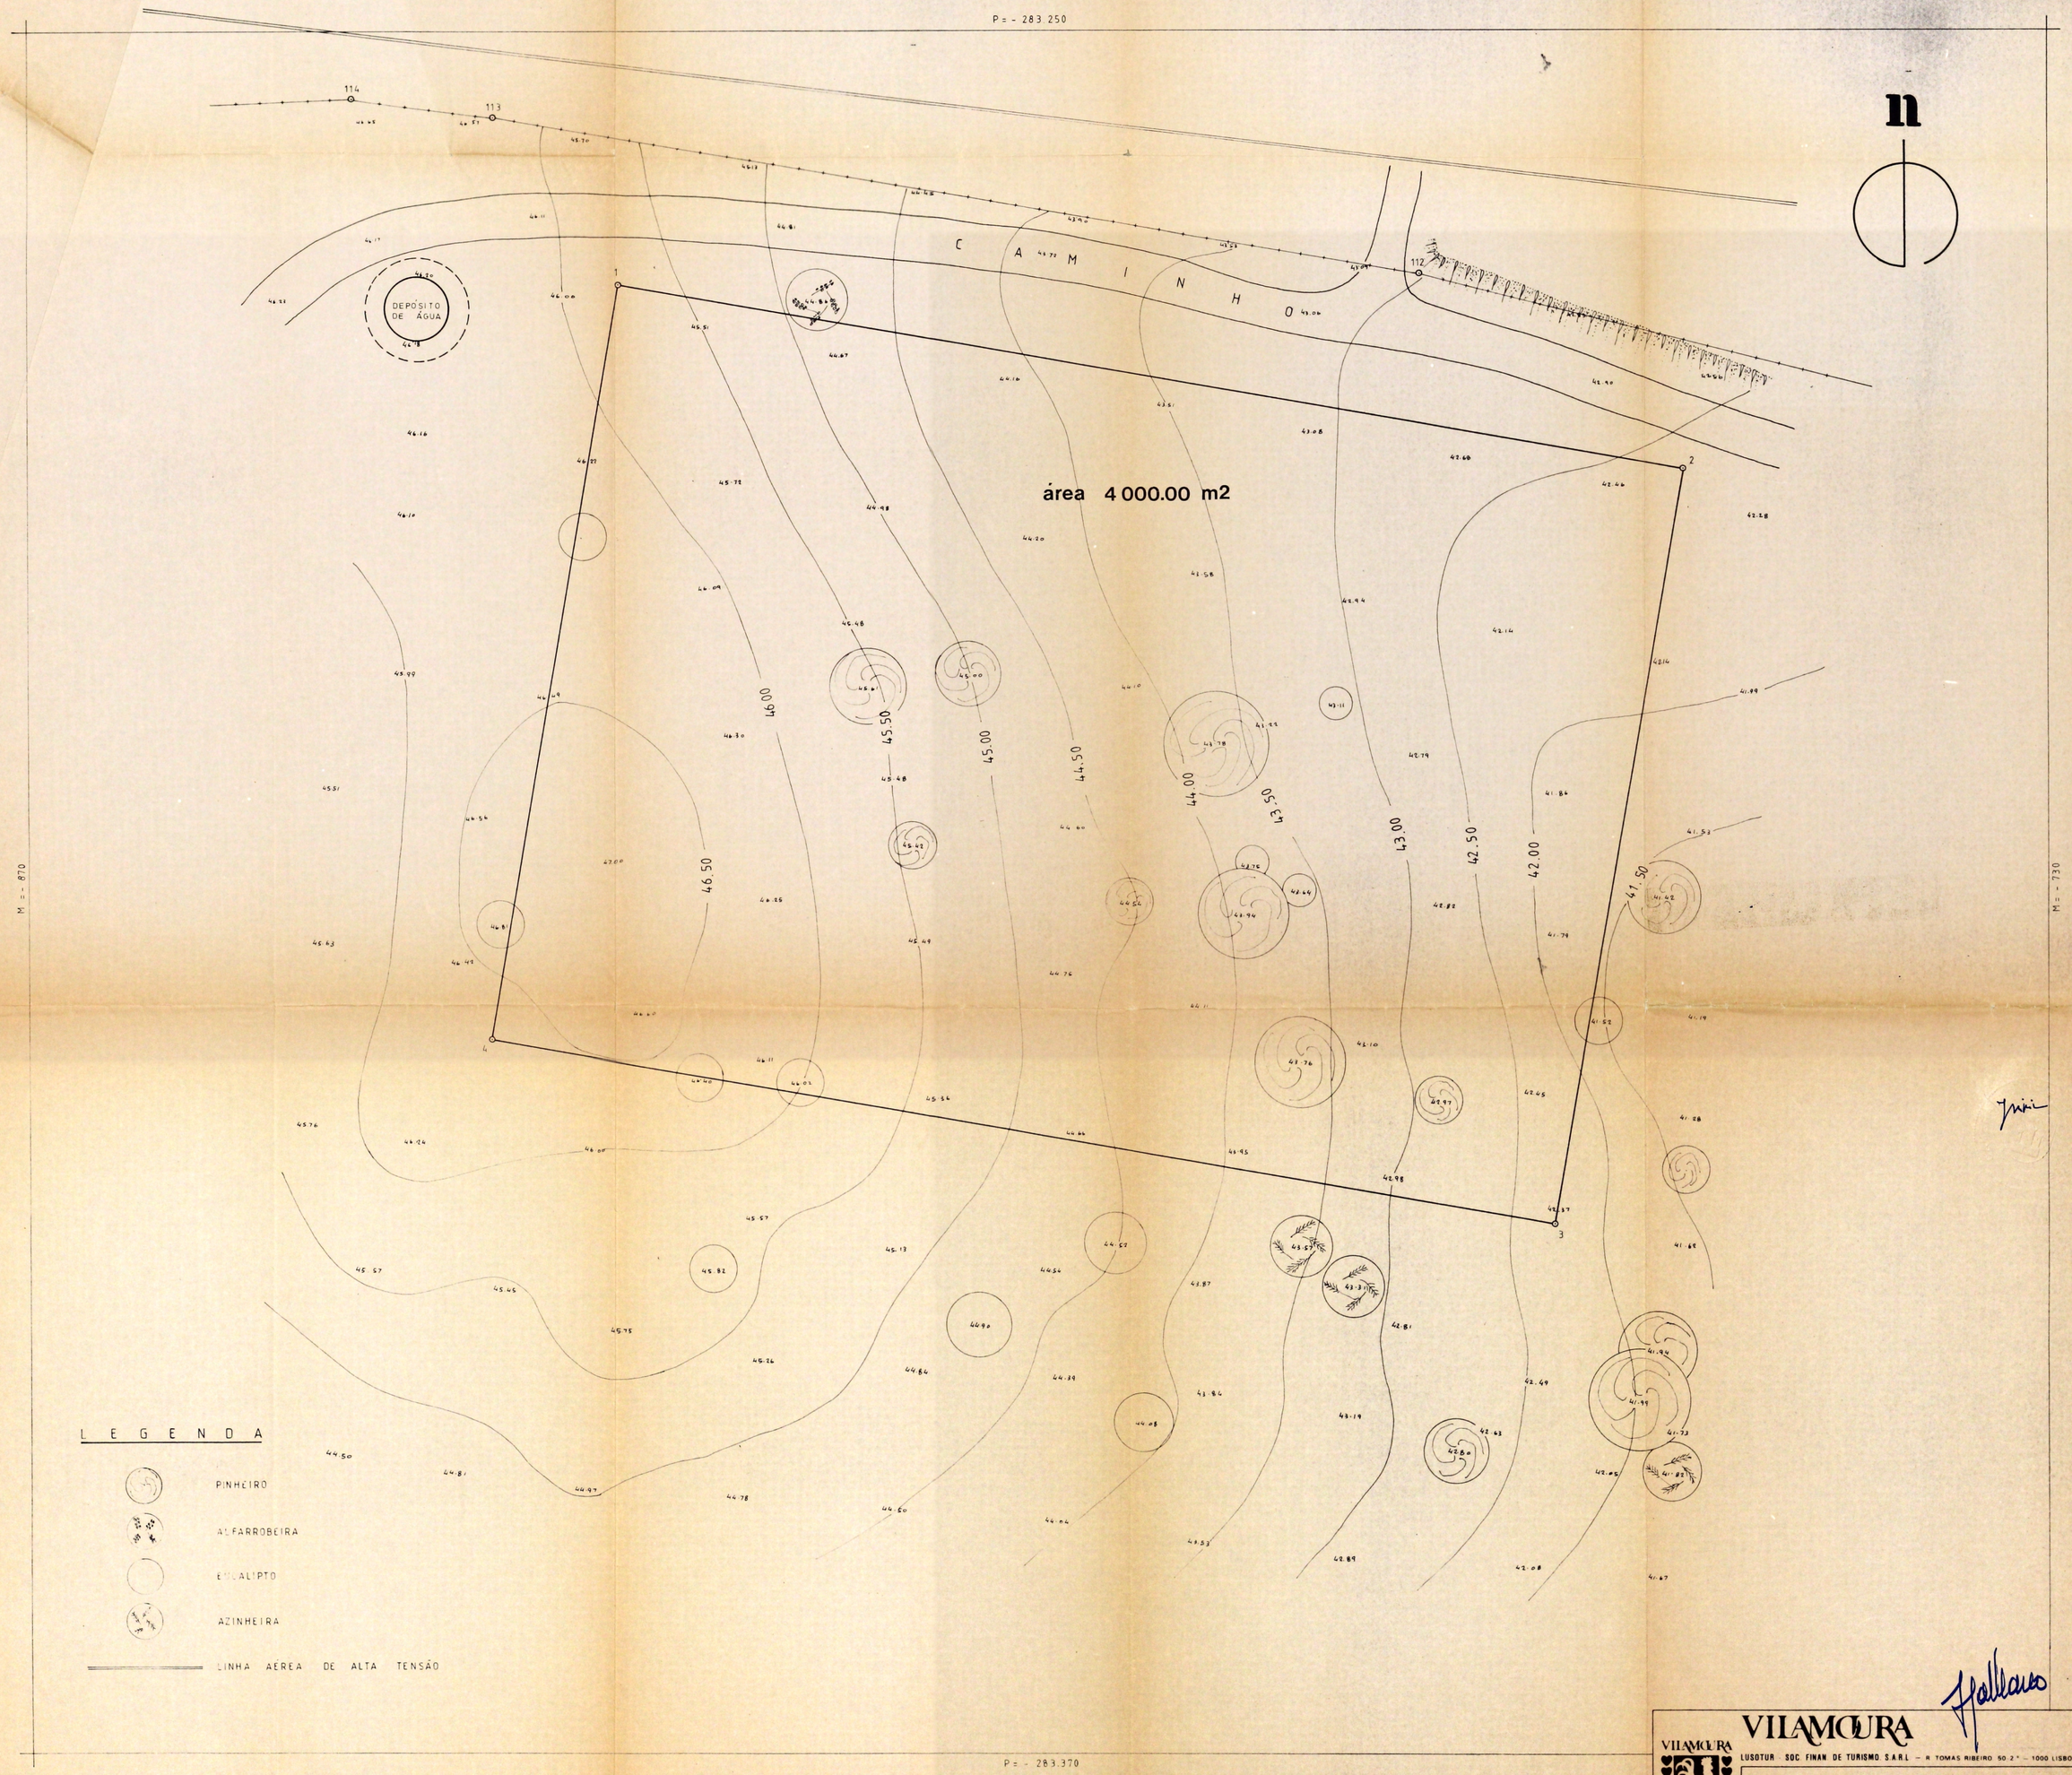

VILAMOURA

LUSOTUR - SOC. FINAN. DE TURISMO, S.A.R.L. — R. TOMÁS RIBEIRO, 50, 2.º — 1000 LISBOA—PORTUGAL

VILAMOURA ALGARVE

LOTE PARA A SUBESTAÇÃO DE ELECTRICIDADE DA E D P
PLANTA DE LOTEAMENTO - SECTOR 8

projectou	desenhou	verificou	data	escala	ref.ª
			maio.90	1:200	20.092