


- Sinalização
- Ordenamento

T

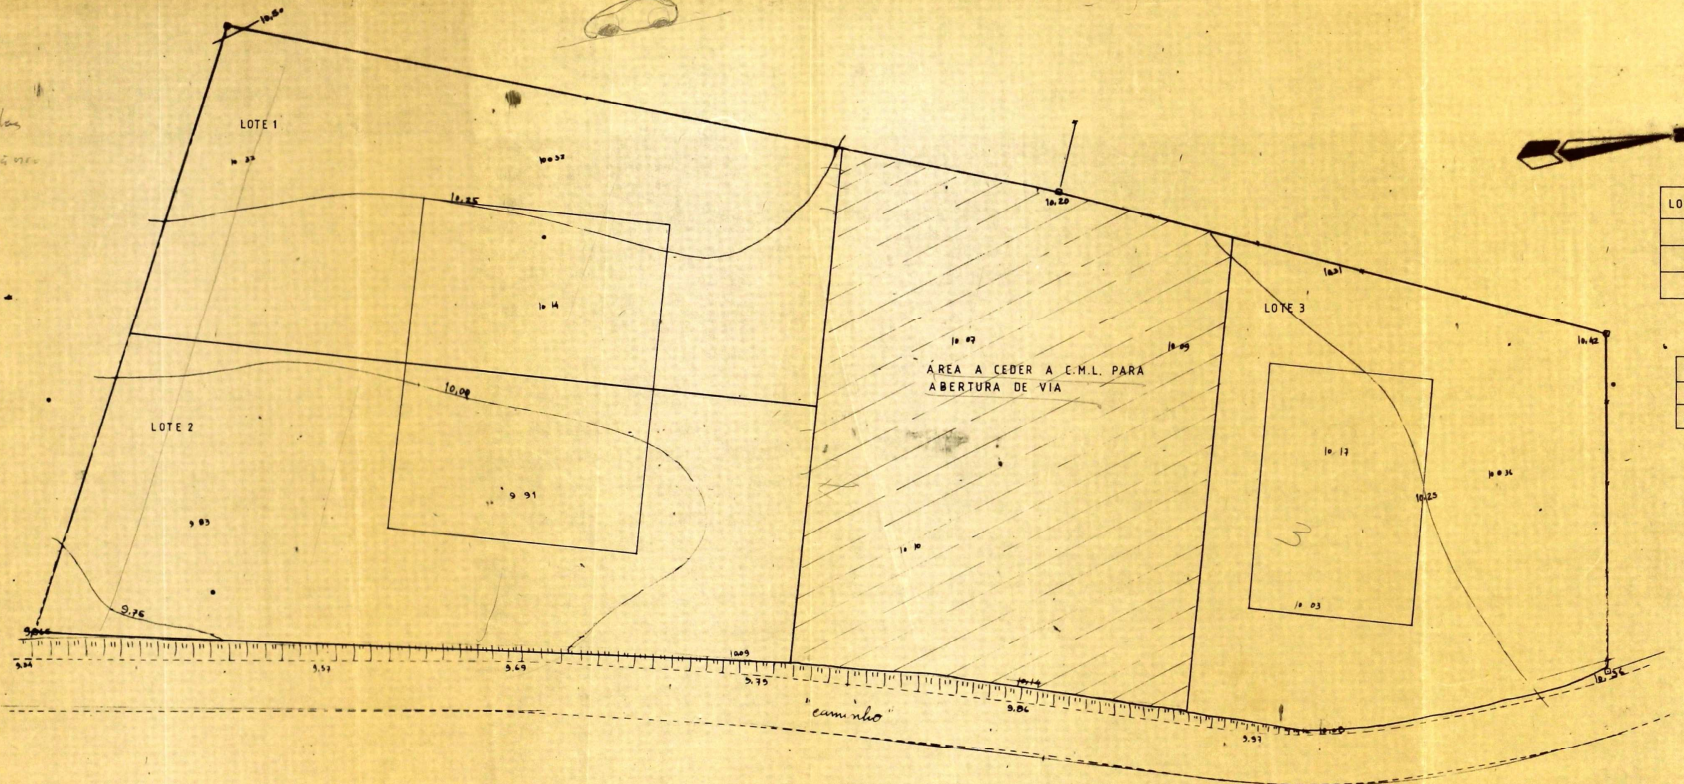

LOTE	ÁREA	ÁREA implantação	ÁREA construção
1	730 (m ²)	150 (m ²)	270 (m ²)
2	785 (m ²)	150 (m ²)	270 (m ²)
3	627 (m ²)	150 (m ²)	270 (m ²)

ÁREA DO TERRENO	2900(m ²)
ÁREA LOTEÁVEL	2142(m ²)
ÁREA DE CEDÊNCIA	758(m ²)

	CONCEÇÃO E PROJECTO DE ESTRUTURAS, LDA.		RUA DA MATRIZ, 11 LOULÉ Tel: 63677	ESCALA 1:200
	PROPRIETÁRIO LOCAL GERMANO GRILLO & OUTROS Sítio do Figueiral - Almansil			N.º 100
	DESIGNAÇÃO PLANTA SÍNTESE DO LOTEAMENTO			
DESENHOU	O TÉCNICO	DATA MAIO/94		