


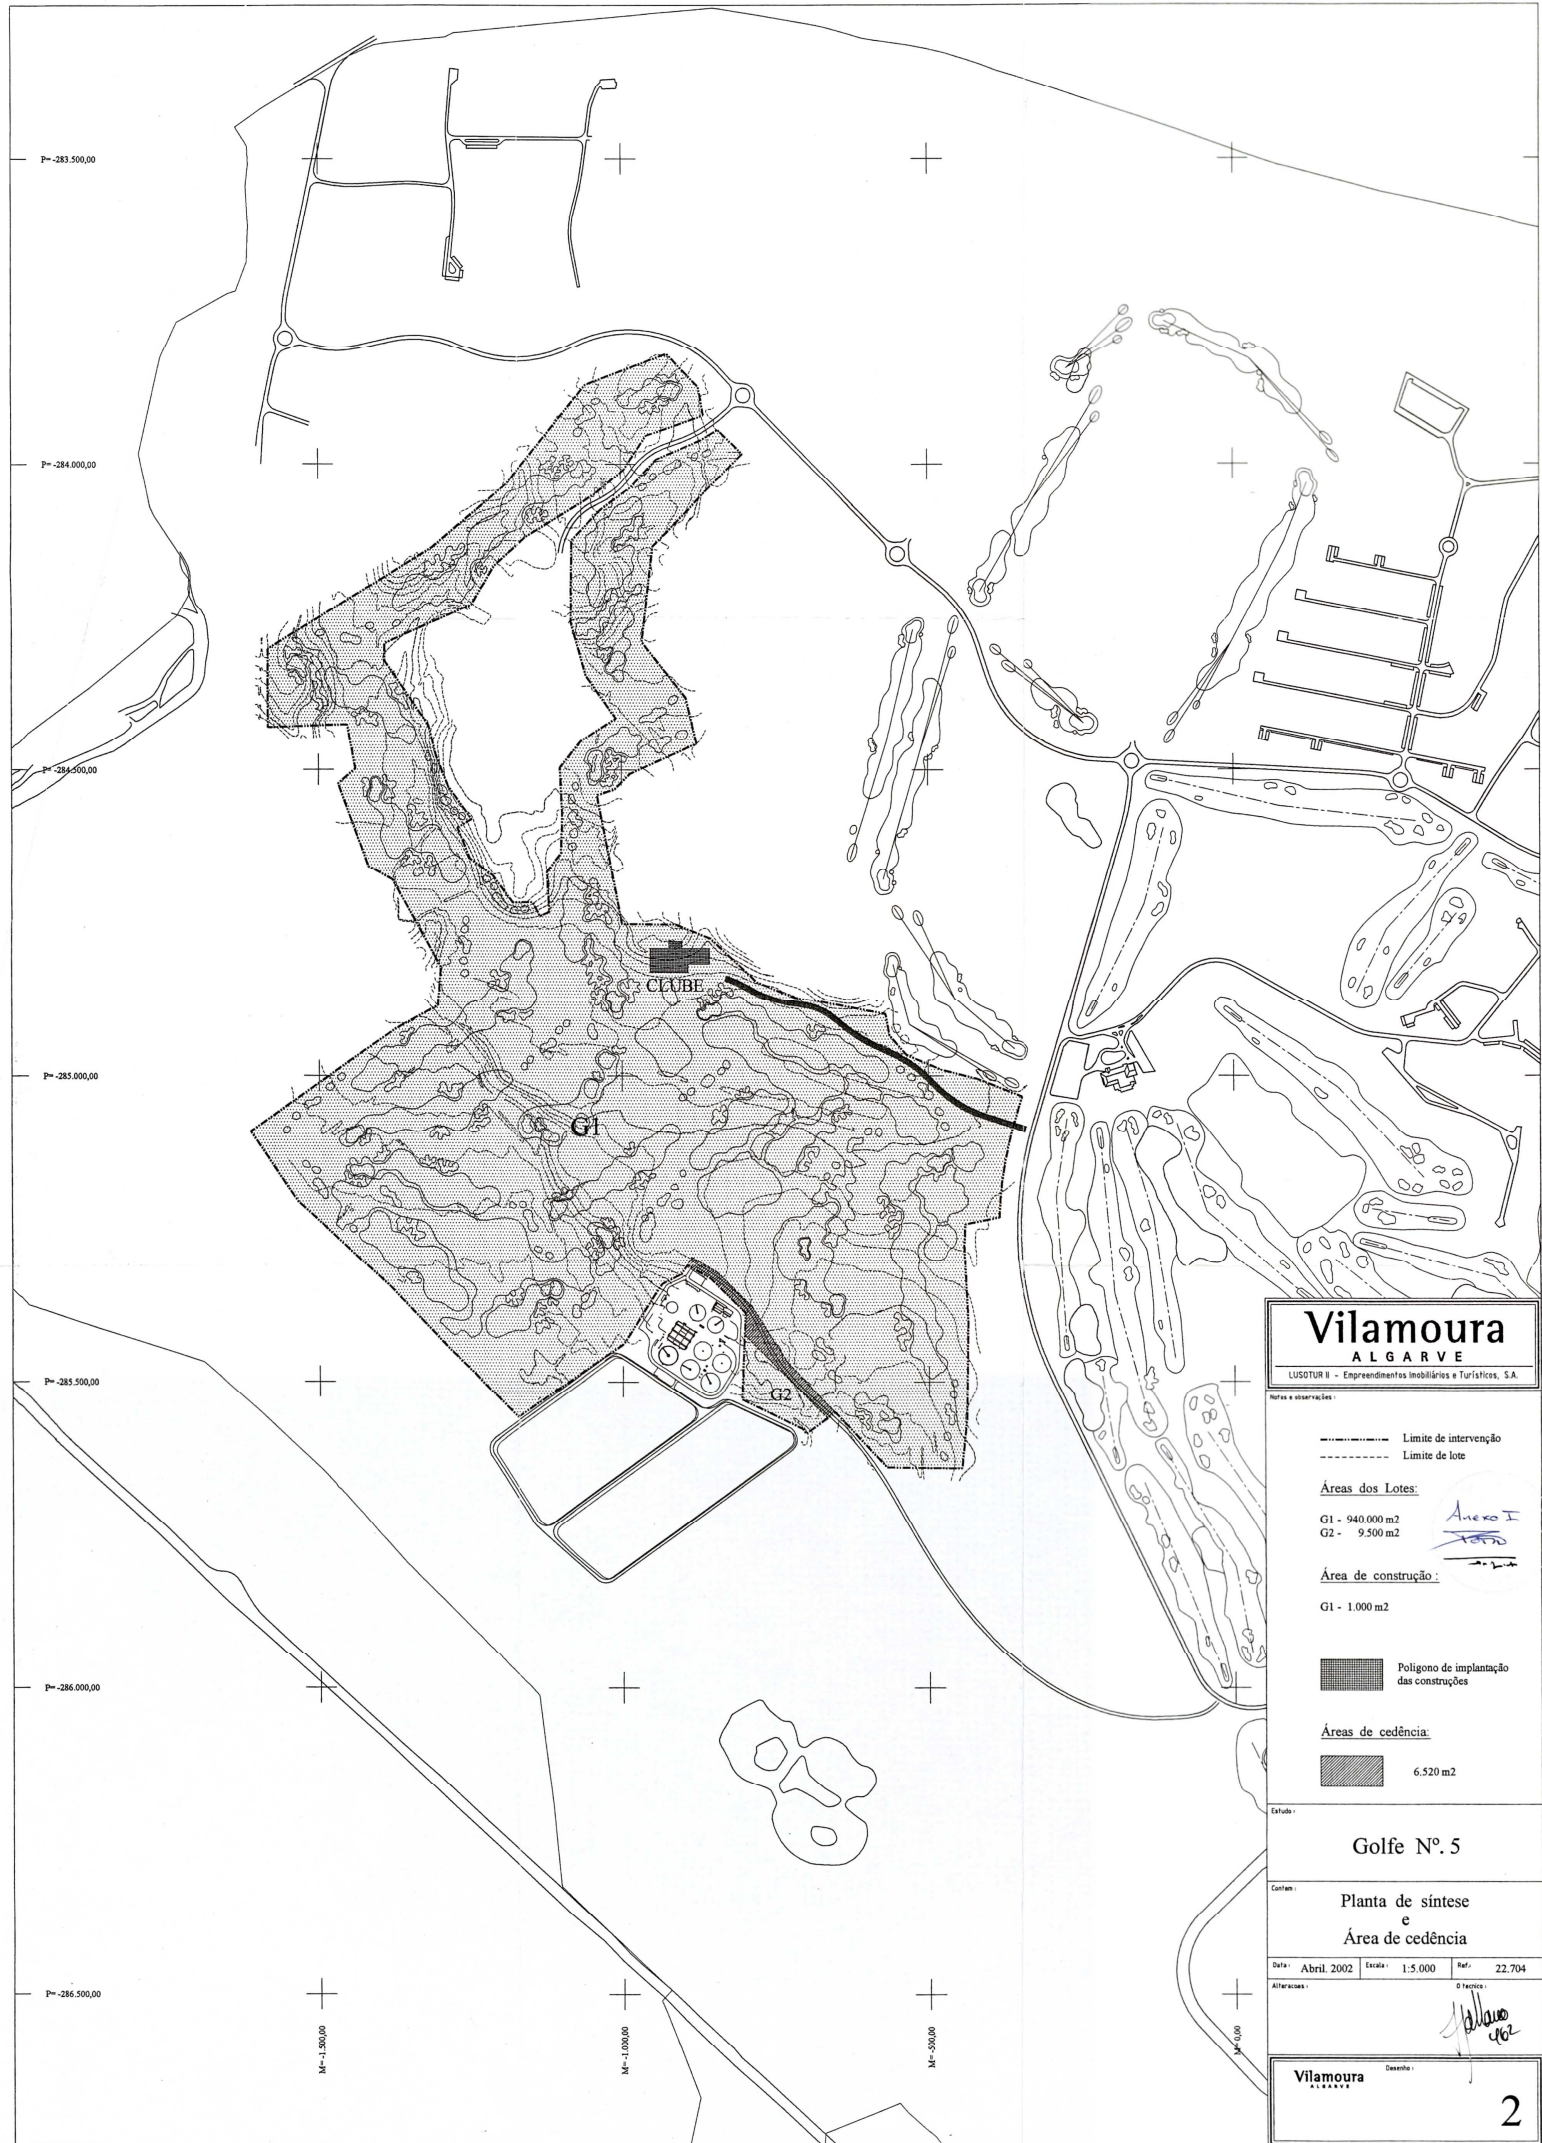

Vilamoura ALGARVE

LUSOTUR II - Empreendimentos Imobiliários e Turísticos, S.A.

Notas e observações:

----- Limite de intervenção
----- Limite de lote

Áreas dos Lotes:

G1 - 940.000 m²
G2 - 9.500 m²

Área de construção:

G1 - 1.000 m²

Polígono de implantação das construções

Áreas de cedência:

6.520 m²

Estudo:

Golfe Nº. 5

Contém:

Planta de síntese
e
Área de cedência

Data: Abril, 2002 Escala: 1:5.000 Sit: 22.704

Alterações:

O Projecto:

Vilamoura
ALGARVE

Desenho: