


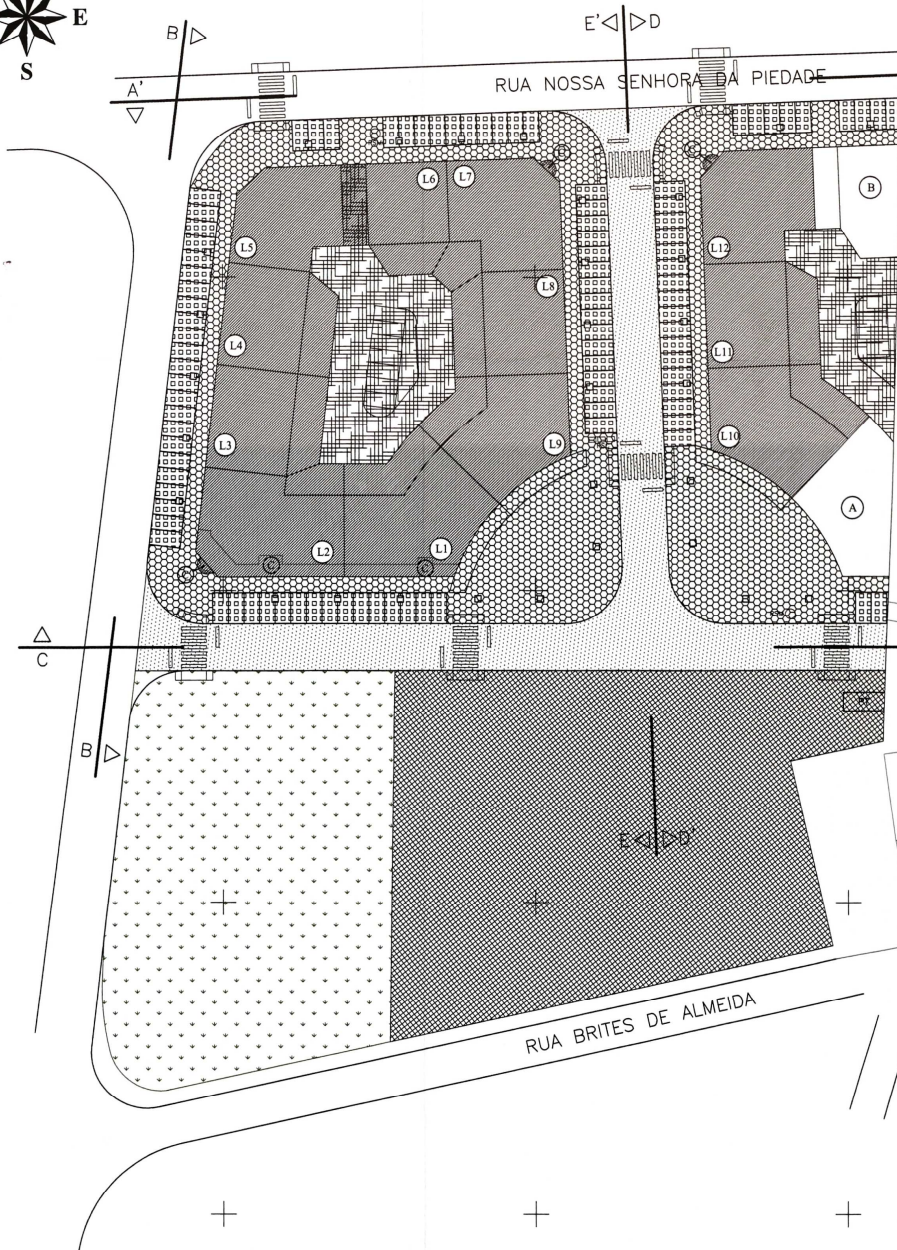

ÁREAS DE CEDÊNCIAS	
Equipamento coletivo de utilidade Pública (Portaria 1182/92).....	3611m ²
Espaços verdes de utilidade pública (portaria 1182/92).....	2803m ²
Arruamentos.....	1608m ²
Passaios.....	2302m ²
Estacionamentos.....	1212m ²
Cedência em tempo p/arruamento a poente.....	511m ²
Total de áreas de cedências.....	12047m ²

Espaço privado de utilização colectiva.....	1039m ²
(A) Parcela sobrança.....	260m ²
(B) Parcela sobrança.....	216m ²
(C) Espaço Privado de Utilização Pública	117m ²

VICTOR TEIGÃO
Arquitetura e Engenharia, Lda

Rua Poente ao Hospital - Edifício "Astrôlabio" - Loja C
8005-270 FARO FAX: 289828964 TEL: 289828962

NOTAS E OBS.

A - caso II

AMS

...

CLIENTE

João de Sousa Mendes

OBRA

LOTEAMENTO
HORTA DE Sto. ANTÓNIO
LOULÉ

CONTEM

PLANTA DE CEDÊNCIAS

ESCALA

1/500

DATA

SETEMBRO 2003

DESENHO

VISTO

...

ARQUIVO

SUBST.

SUBST. POR

8