


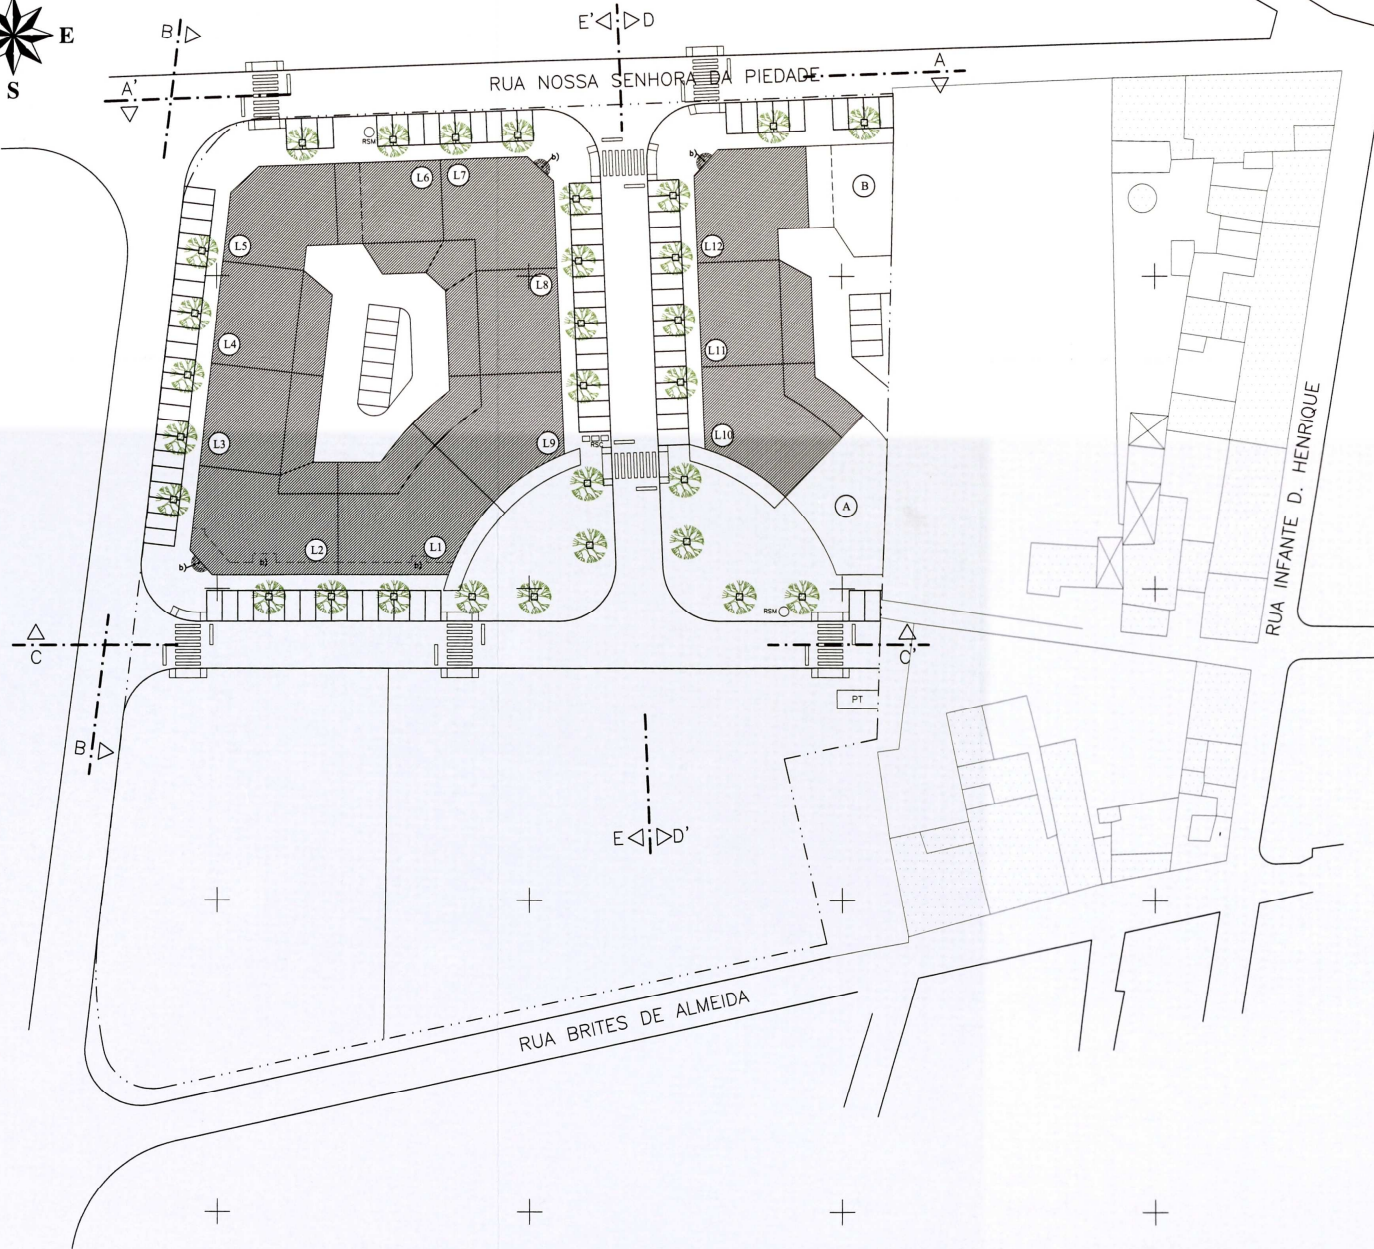

Nº do Lote	Área do Lote (m²)		Área de Implantação (m²)		Área de Construção (m²)		Nº de Pisos	Nº de Fogos	Cota de Soleira	Comércio	Observações
	Implant.	Cave (Estacion.)	Implant.	Cave (Estacion.)	Pisos Total	Pisos Usados					
1	414	414	414	11	1312	44C	9	159.83	2		
2	372	372	368	9	1380	44C	9	159.83	2		
3	284	284	284	7	832	44C	8	159.83	-		
4	284	284	284	7	832	44C	8	159.83	-		
5	254	254	254	6	1016	44C	8	159.83	-		
6	264	264	219	5	780	44C	7	159.83	-		
7	339	339	335	8	870	34C	6	159.83	-		
8	284	284	284	7	832	44C	8	159.83	-		
9	331	331	331	8	1078	44C	6	159.83	2		
10	359	359	359	9	1152	44C	6	159.83	2		
11	284	284	284	7	832	44C	8	159.83	-		
12	294	294	290	7	870	34C	6	159.83	-		
TOTAL	3.763	3.763	3708	91	11784		89				

a) - Direito de passagem larg. 4m comp. 13m
PARCELA SOB-ANTE "A" ÁREA= 266m²
PARCELA SOB-ANTE "B" ÁREA= 216m² (Reservado direito de passagem larg. 4m comp. 13m)
Lugares de estacionamento à superfície = 06
Lugares de estacionamento privados = 102

b) Espaço Privado de Utilização Pública - 117m²

VICTOR TEIGÃO
Arquitectura e Engenharia, Lda

Rua Poente ao Hospital - Edifício "Astrolábio" - Loja C
8005-270 FARO FAX: 289828964 TEL: 289828962

NOTAS E OBS.

Área I

Handwritten signature and stamp.

CLIENTE

João de Sousa Mendes

OBRA

LOTEAMENTO
HORTA DE Sto. ANTÓNIO
LOULÉ

CONTEM

PLANTA DE SÍNTESE

ESCALA

1/500

DATA

SETEMBRO 2003

DESENHO

VISTO

Handwritten signature.

ARQUIVO

SUBST.

SUBST. POR

7