


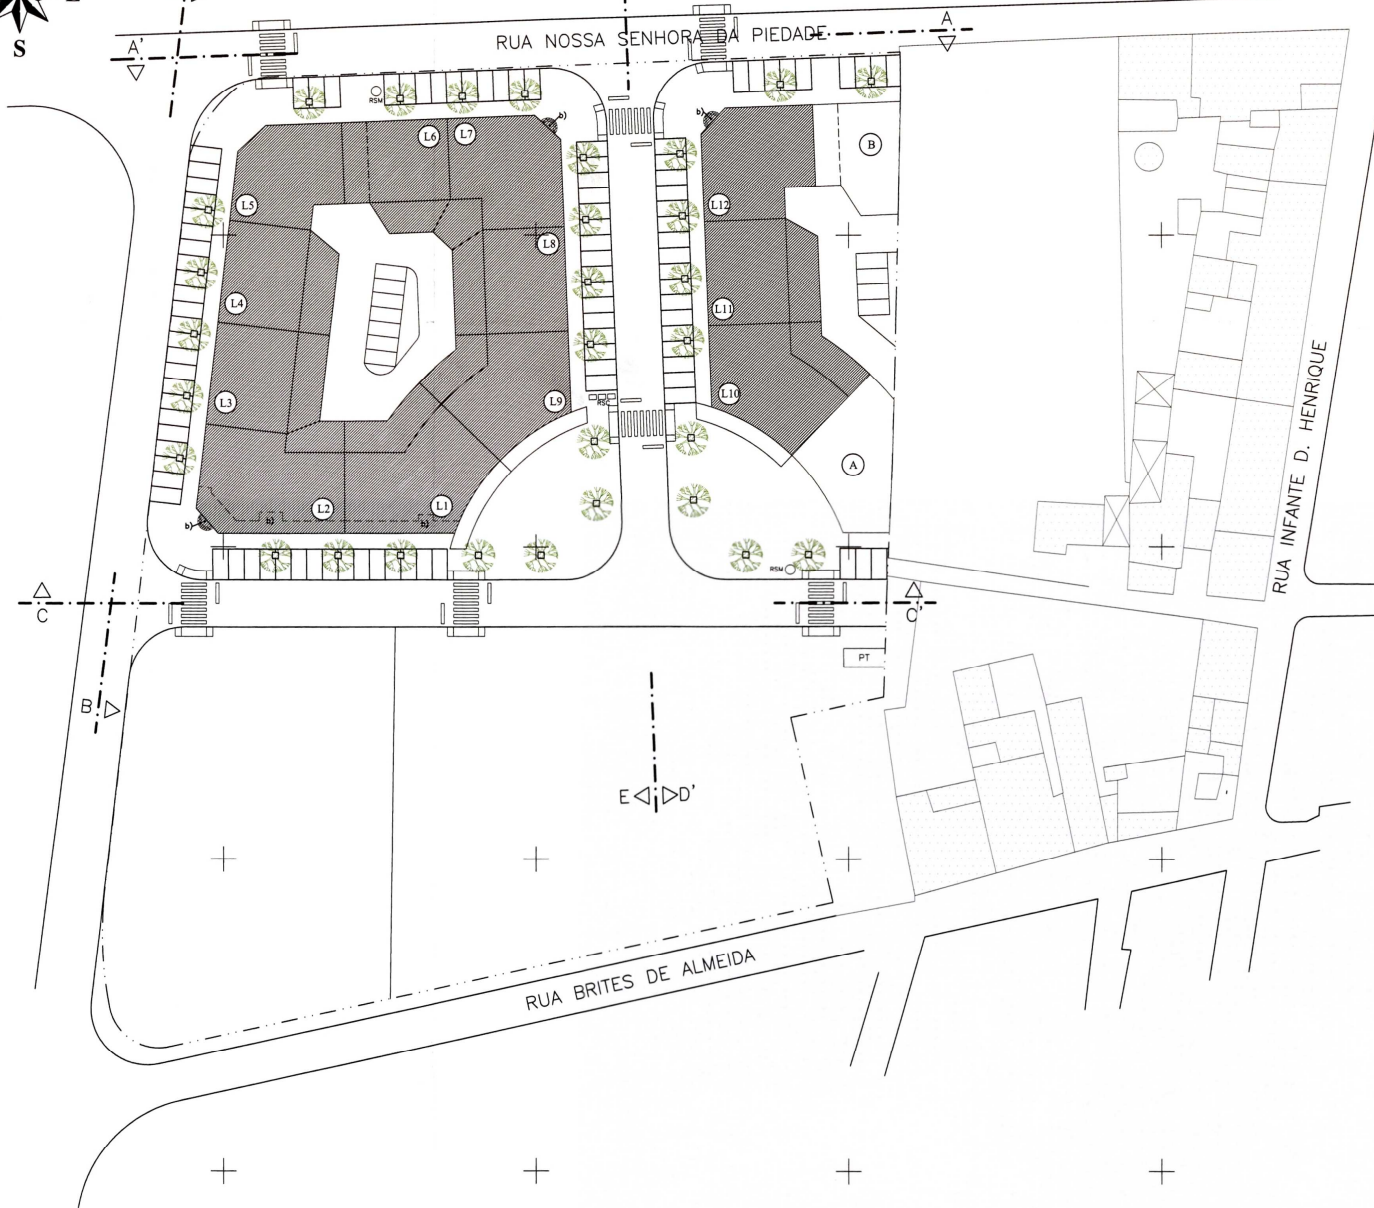

Nº do Lote	Áreas do Lote (m²)	Área de Implant. (m²)	Área de Construção			Nº de Pisos	Nº de Fogos	Comércio / Atividades	Observações
			Cave (Estacion.)	Área Total	Pisos Total				
1	414	414	414	12	1312	4+C	8	2	
2	372	372	368	9	1380	4+C	7	2	
3	284	284	284	8	832	4+C	8	-	
4	284	284	284	8	832	4+C	8	-	
5	254	254	254	6	1016	4+C	8	-	
6	264	264	219	6	780	4+C	8	-	a)
7	339	339	335	8	870	3+C	5	2	
8	284	284	284	8	832	4+C	8	-	
9	331	331	331	9	1076	4+C	6	2	
10	359	359	359	9	1152	4+C	6	2	
11	284	284	284	8	832	4+C	8	-	
12	294	294	290	7	870	3+C	5	2	
TOTAL	3.763	3.763	3.706	98	11784		85	12	

a) - Direito de passagem larg. 4m comp. 13m
PARCELA SOBRIANTE "A" ÁREA= 260m²
PARCELA SOBRIANTE "B" ÁREA= 216m² (Reserva direito de passagem larg. 4m comp. 13m)
Lugares de estacionamento à superfície = 96
Lugares de estacionamento privados = 109

b) Espaço Privado de Utilização Pública - 117 m²

VICTOR TEIGÃO
Arquitetura e Engenharia, Lda

Rua Poente ao Hospital - Edifício "Astrólabio" - Loja C
8005-270 FARO FAX: 289828964 TEL: 289828962

NOTAS E OBS.

CLIENTE

João de Sousa Mendes

OBRA

LOTEAMENTO
HORTA DE STO. ANTÓNIO
LOULÉ

CONTEM

PLANTA DE SINTESE

ESCALA

1/500

DATA

DEZEMBRO 2005

DESENHO

VISTO

ARQUIVO

SUBST.

SUBST. POR

7