LOTE Nº	AREA DO LOTE	TIPO DE OCUPAÇÃO	NOMENCLATURA	Nº DE PISOS	TIPOLOGIA	Nº DE FOGOS POR LOTE	Nº DE FOGOS TOTAL	OBSERVAÇÕES
722	142,89	Moradia	T2 MKI	1	T2	1	1	Sem Piscina
724 e 725	191,[illegible]	"	T3 MKI	2	T3	1	2	Sem Piscina
726	120,00	"	T1 MKI	1	T1	1	1	Sem Piscina
727 e 728	220,[illegible]	"	T1 MKI (especial)	1	T1	1	1	Sem Piscina
728-A	9[illegible],[illegible]	"	T0 MKI	1	T0	1	1	Sem Piscina
728-B	241,[illegible]	"	T3 MKII	2	T3	1	1	Com piscina
729	163,16	"	T2 MKII	1	T2	1	1	Sem piscina
730	201,00	"	T3 MKII	2	T3	1	1	" "
731	228,08	"	T2 MKII	1	T2	1	1	Com piscina
732	182,[illegible]	"	T2 MKI	1	T2	1	1	" "
733	192,89	"	T2 MKII	1	T2	1	2	Sem piscina
734	171,[illegible]	"	T2 MKII	1	T2	1	1	Sem piscina
735	216,[illegible]	"	T2 MKII	1	T2	1	1	Com piscina
736	238,[illegible]	"	T3 MKIII	2	T3	1	1	" "
737	238,[illegible]	"	T3 MKIII	2	T3	1	1	" "
738	257,17	"	T3 MKII	2	T3	1	1	" "
739	233,[illegible]	"	T2 MKII	1	T2	1	1	" "
740 e 741	238,[illegible]	"	T3 MKIII	2	T3	1	2	" "
742	221,[illegible]	"	T2 MKIII	1	T2	1	1	" "
743	219,[illegible]	"	T2 MKII	1	T2	1	1	" "
744 a 754	238,[illegible]	"	T3 MKIII	1	T3	1	11	" "
755 e 756	216,[illegible]	"	T2 MKII	1	T2	1	2	" "
757	25[illegible],[illegible]	"	T3 MKII	2	T3	1	1	" "
758	2[illegible],[illegible]	"	T3'MKIII	2	T3	1	1	" "
759	2[illegible],[illegible]	"	T2 MKIII	1	T2	1	1	" "
760 a 763	238,[illegible]	"	T3 MKIII	2	T3	1	4	" "
764	316,[illegible]	"	T3'MKIII	2	T3	1	1	" "
765	68,00	"	T3 MKIII	2	T3	1	1	" "
766 e 767	238,[illegible]	"	T3 MKIII	2	T3	1	2	" "
768	22[illegible],[illegible]	"	T2'MKIII	1	T2	1	1	" "
769	25[illegible],26	"	T2 MKIII	1	T2	1	1	" "
770 a 773	238,[illegible]	"	T3 MKIII	2	T3	1	4	" "
774	22[illegible],[illegible]	"	T2 MKIII	1	T2	1	1	" "
775 a 777	2[illegible],[illegible]	"	T3 MKIII	2	T3	1	3	" "
780	[illegible],[illegible]	"	Especial	2	T4	1	1	" "
781	[illegible],[illegible]	Moradia	T2	2	T2	1	1	" "
782 e 783	[illegible],00	"	T2	2	T2	1	1	" "
784	[illegible],00	"	T4	3	T4	1	1	" "
785	[illegible],00	"	T3 MK III	2	T3	1	1	" "
786	[illegible],00	"	T3 MK II	2	T3	1	1	" "
787	[illegible],00	"	T3 MK II	2	T3	1	1	" "
788	[illegible],00	"	T3 MK III	2	T3	1	1	" "
789	[illegible],00	"	T3 MK III	2	T3	1	1	" "
790	[illegible],00	"	T3 MK III	2	T3	1	1	" "

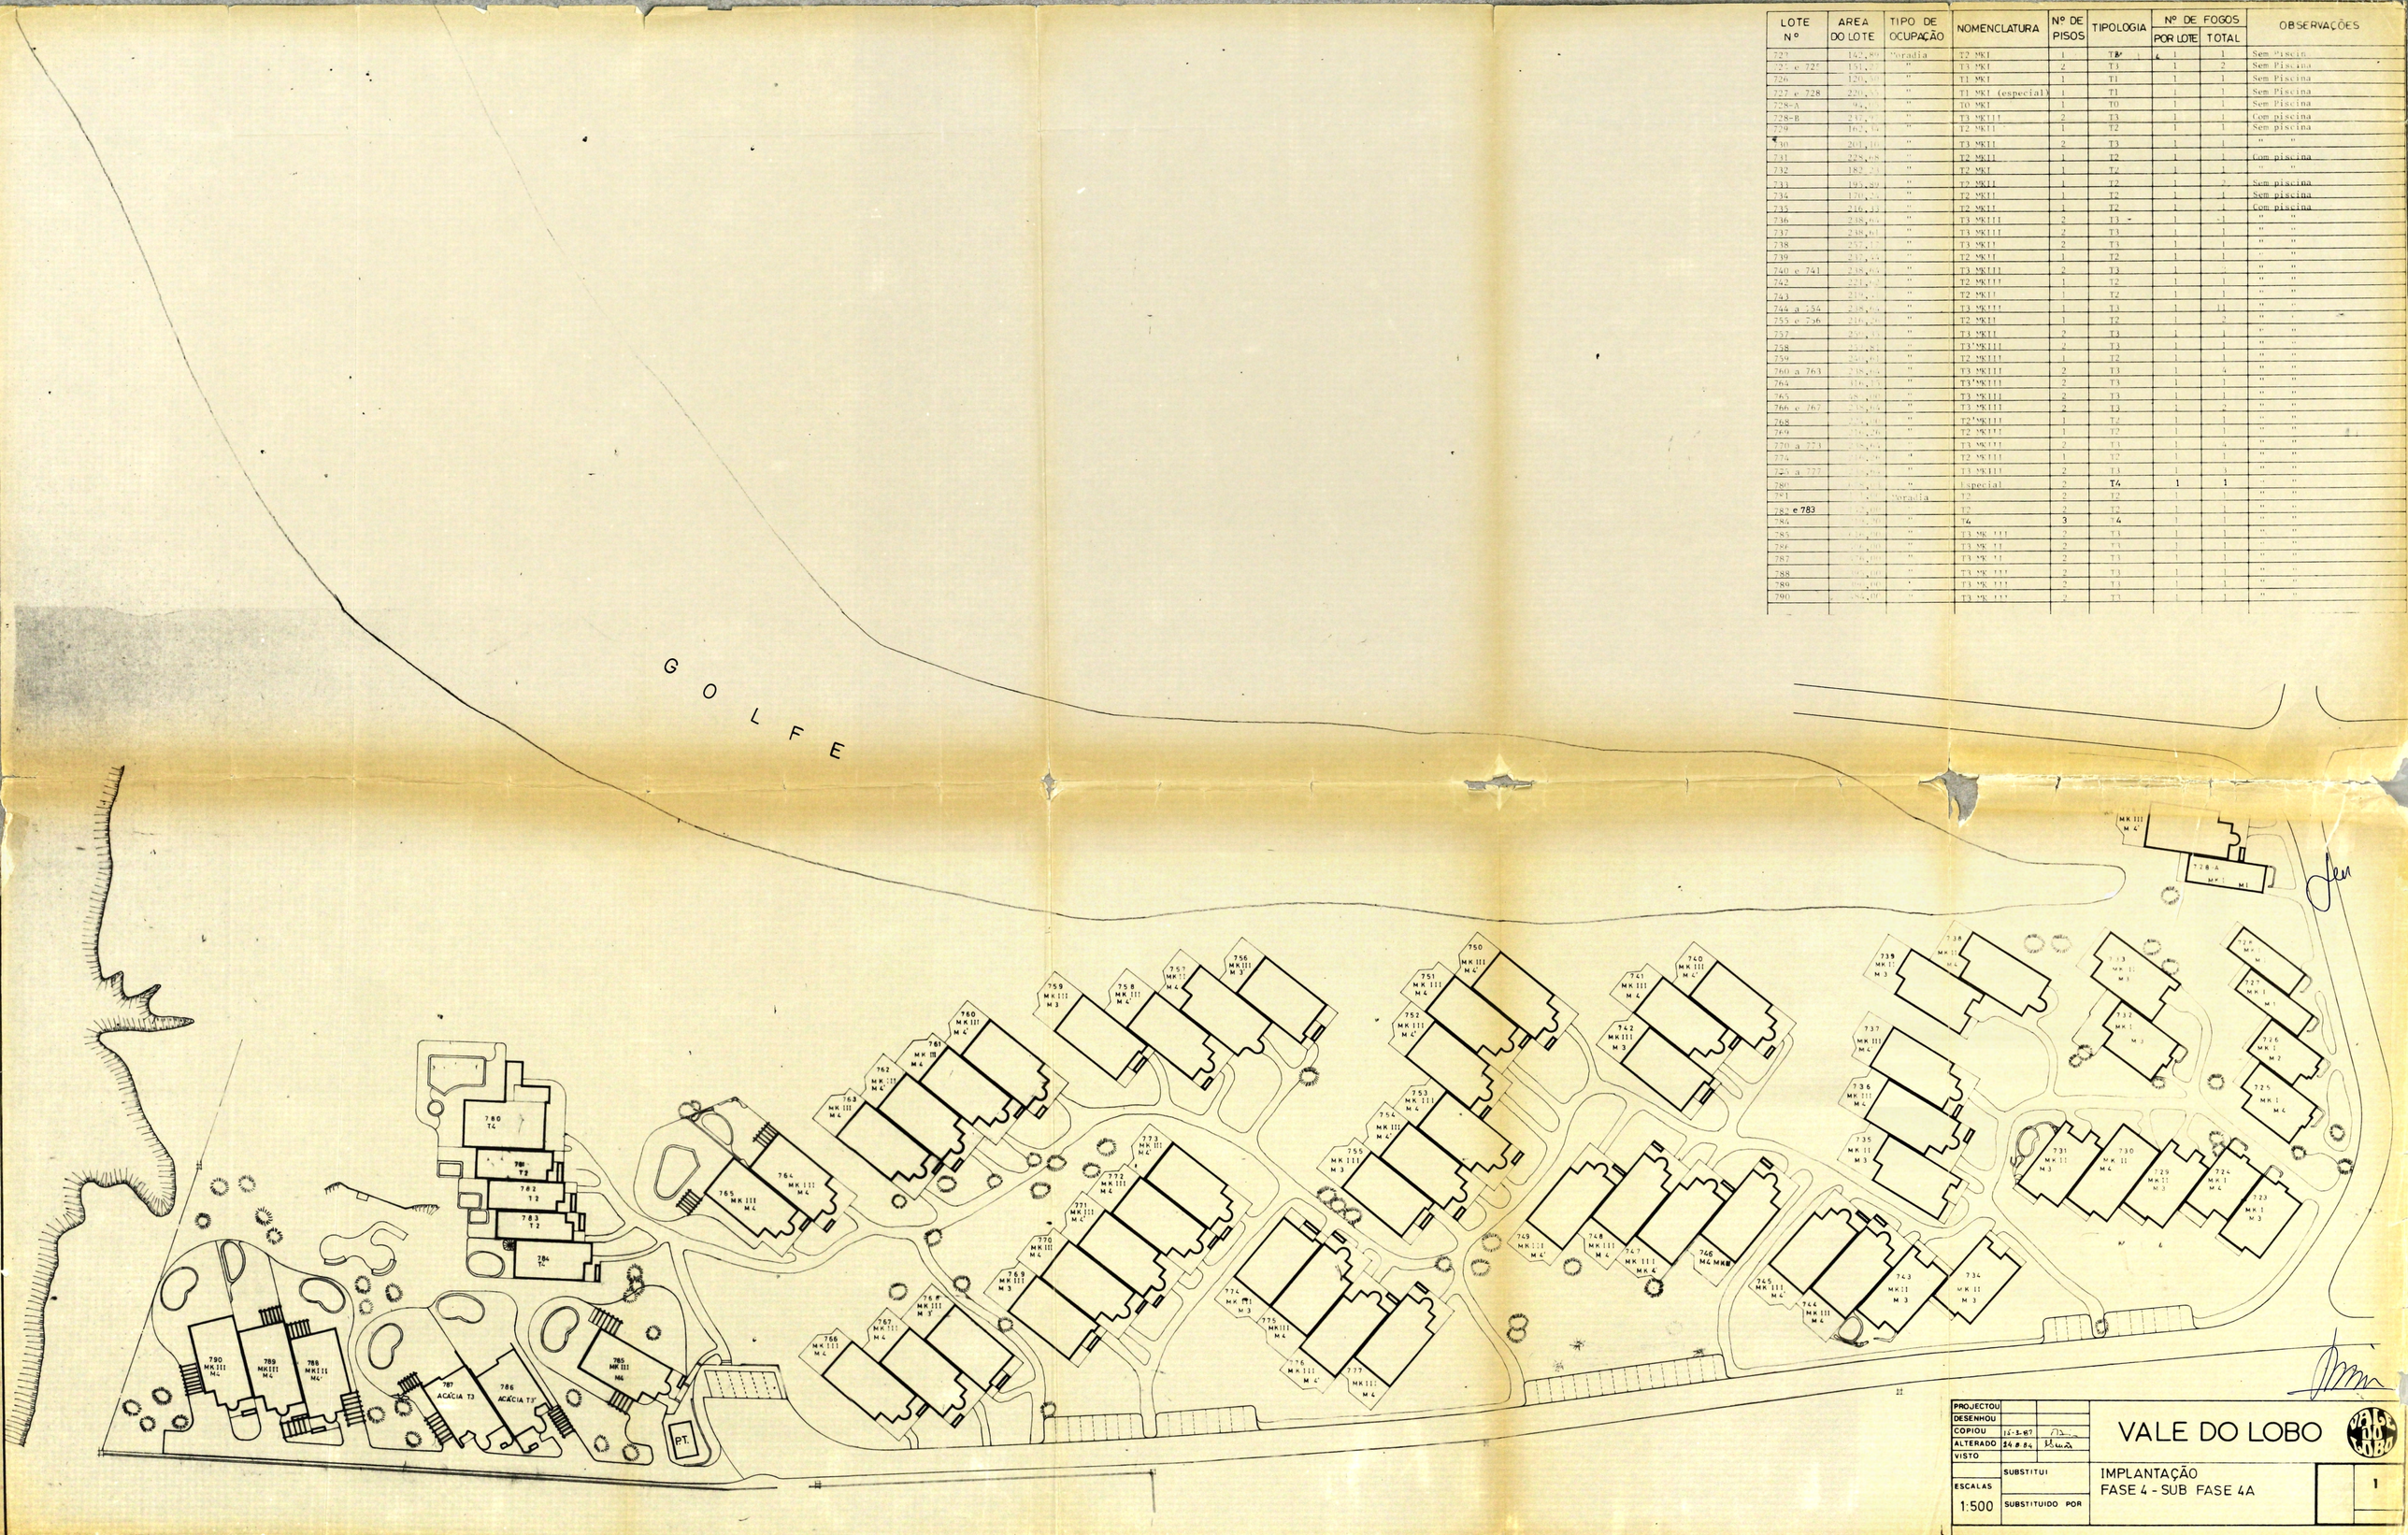

PROJECTOU		VALE DO LOBO
DESENHOU		
COPIOU	16-3-87	
ALTERADO	24.8.84	
VISTO		
ESCALAS 1:500	SUBSTITUI	IMPLANTAÇÃO FASE 4 - SUB FASE 4A
	SUBSTITUIDO POR	1