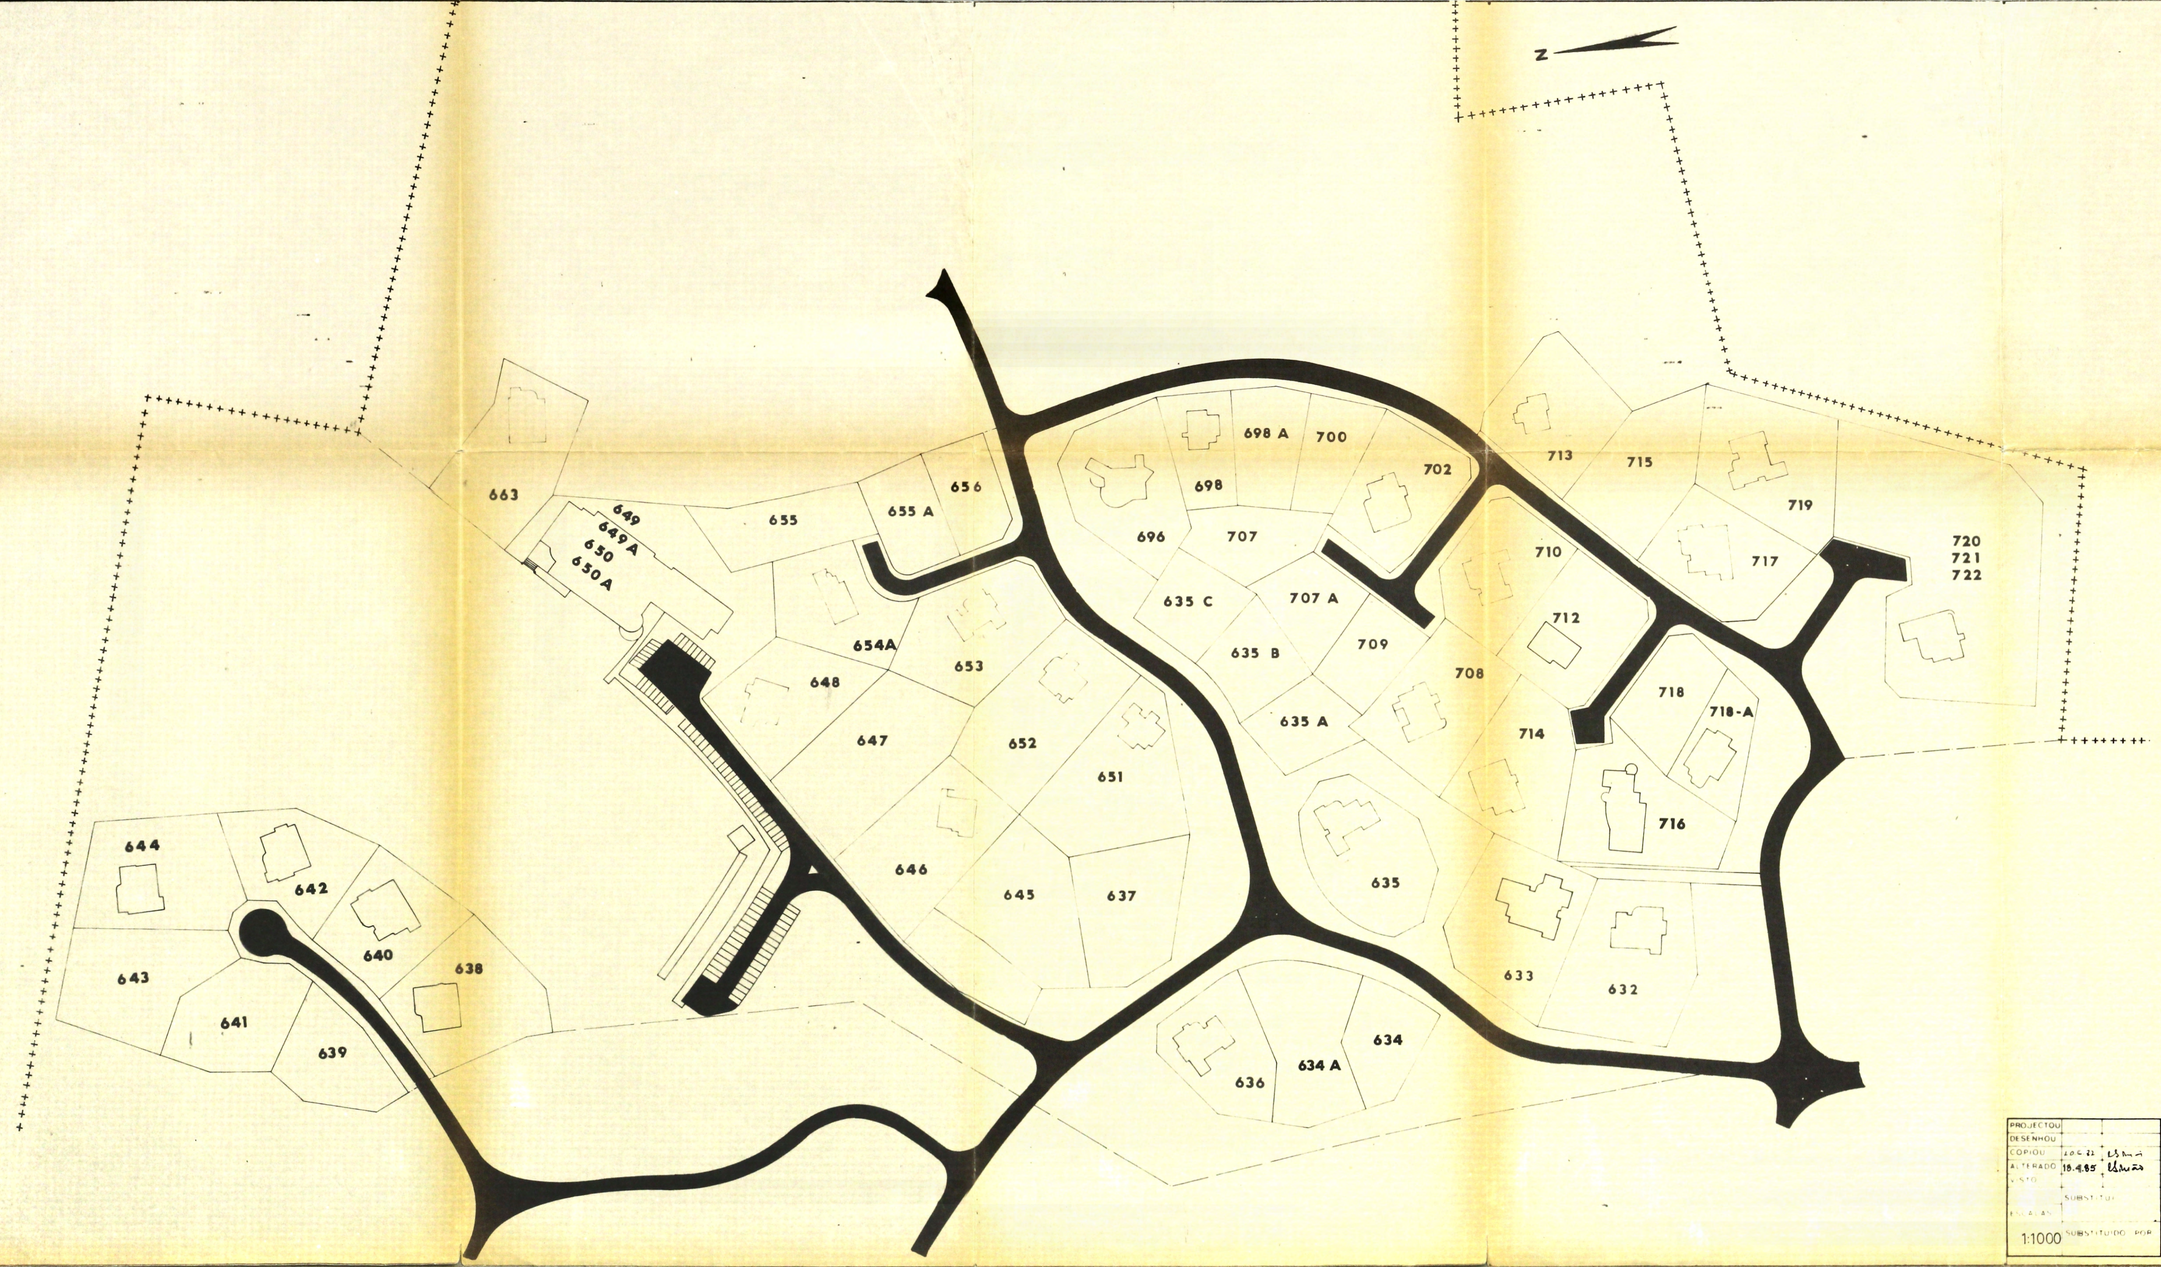

PROJECTOU			VALE DO LOBO
DESENHOU			
COPIOU	20.6.72		
ALTERADO	18.4.85		FASE 4 – SUB-FASE 4.B
VISTO			
	SUBSTITUI		
ESCALA			LOTEAMENTO
1:1000	SUBSTITUIDO POR		