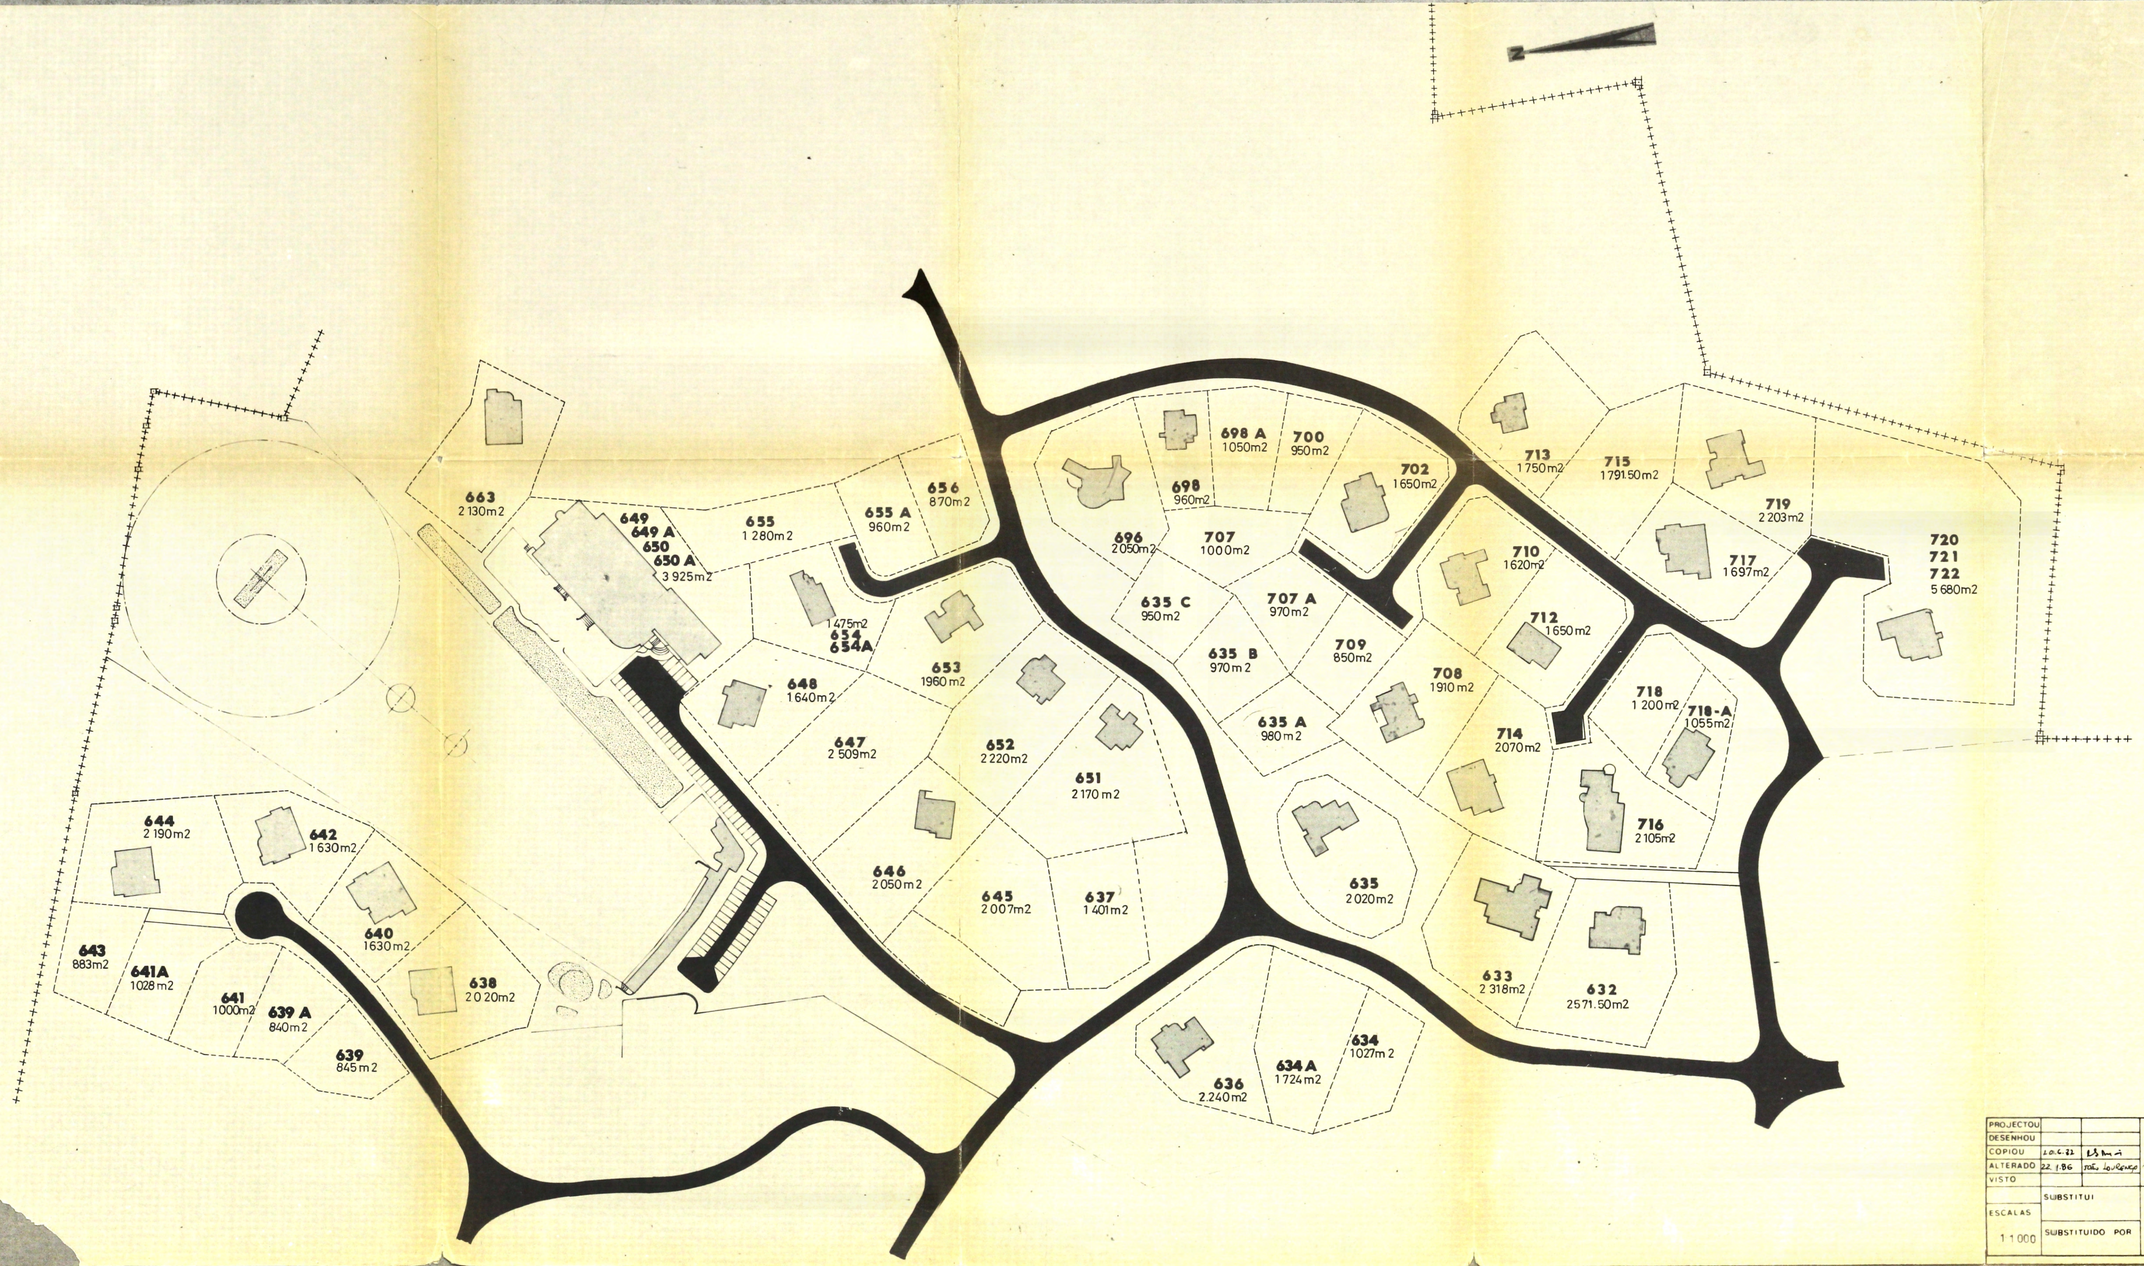

PROJECTOU			VALE DO LOBO
DESENHOU			
COPIOU	20.6.82		
ALTERADO	22.1.86		
VISTO			
	SUBSTITUI		FASE 4 - SUB FASE 4B
ESCALAS 1:1000	SUBSTITUIDO POR		