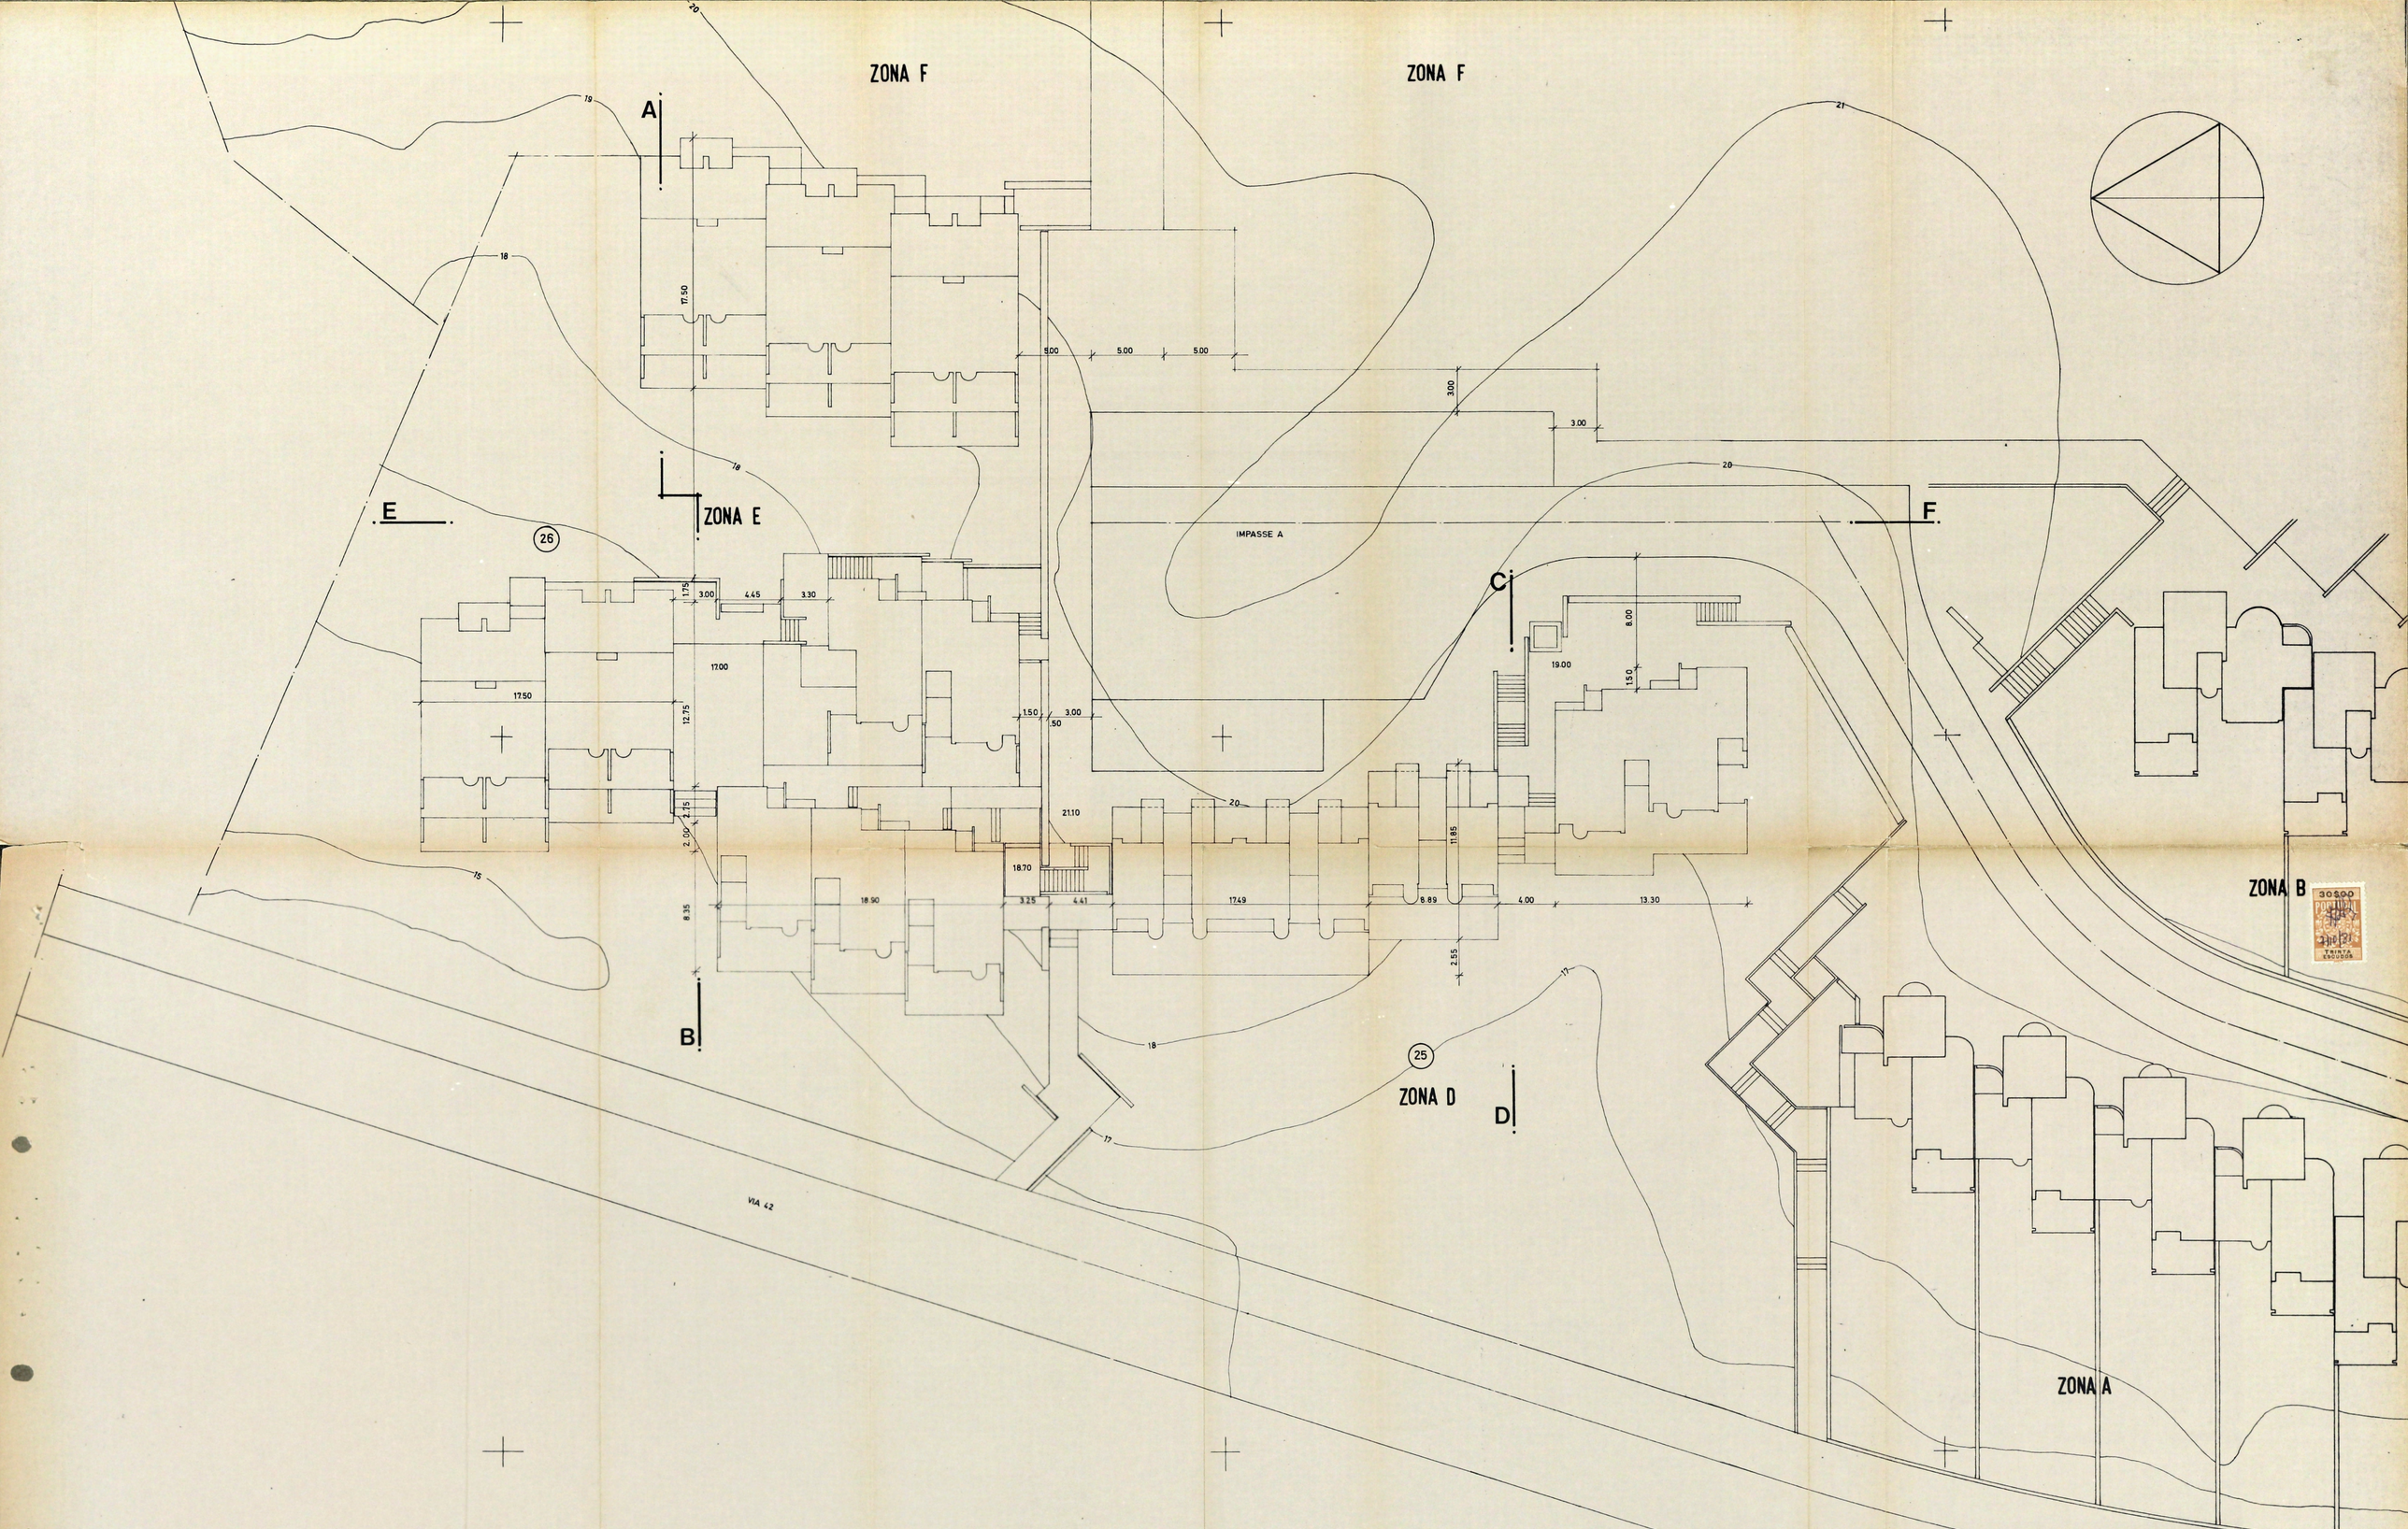

LOTEAMENTO ZONA D-E	MONTE DA VINHA VILAMOURA	
bento d'almeida arquitectos	ESCALA 1/200	PLANTA DE IMPLANTAÇÃO
	DATA 11/80	PROJECTO
	DES. 81/80	OS ARQUITECTOS
		2