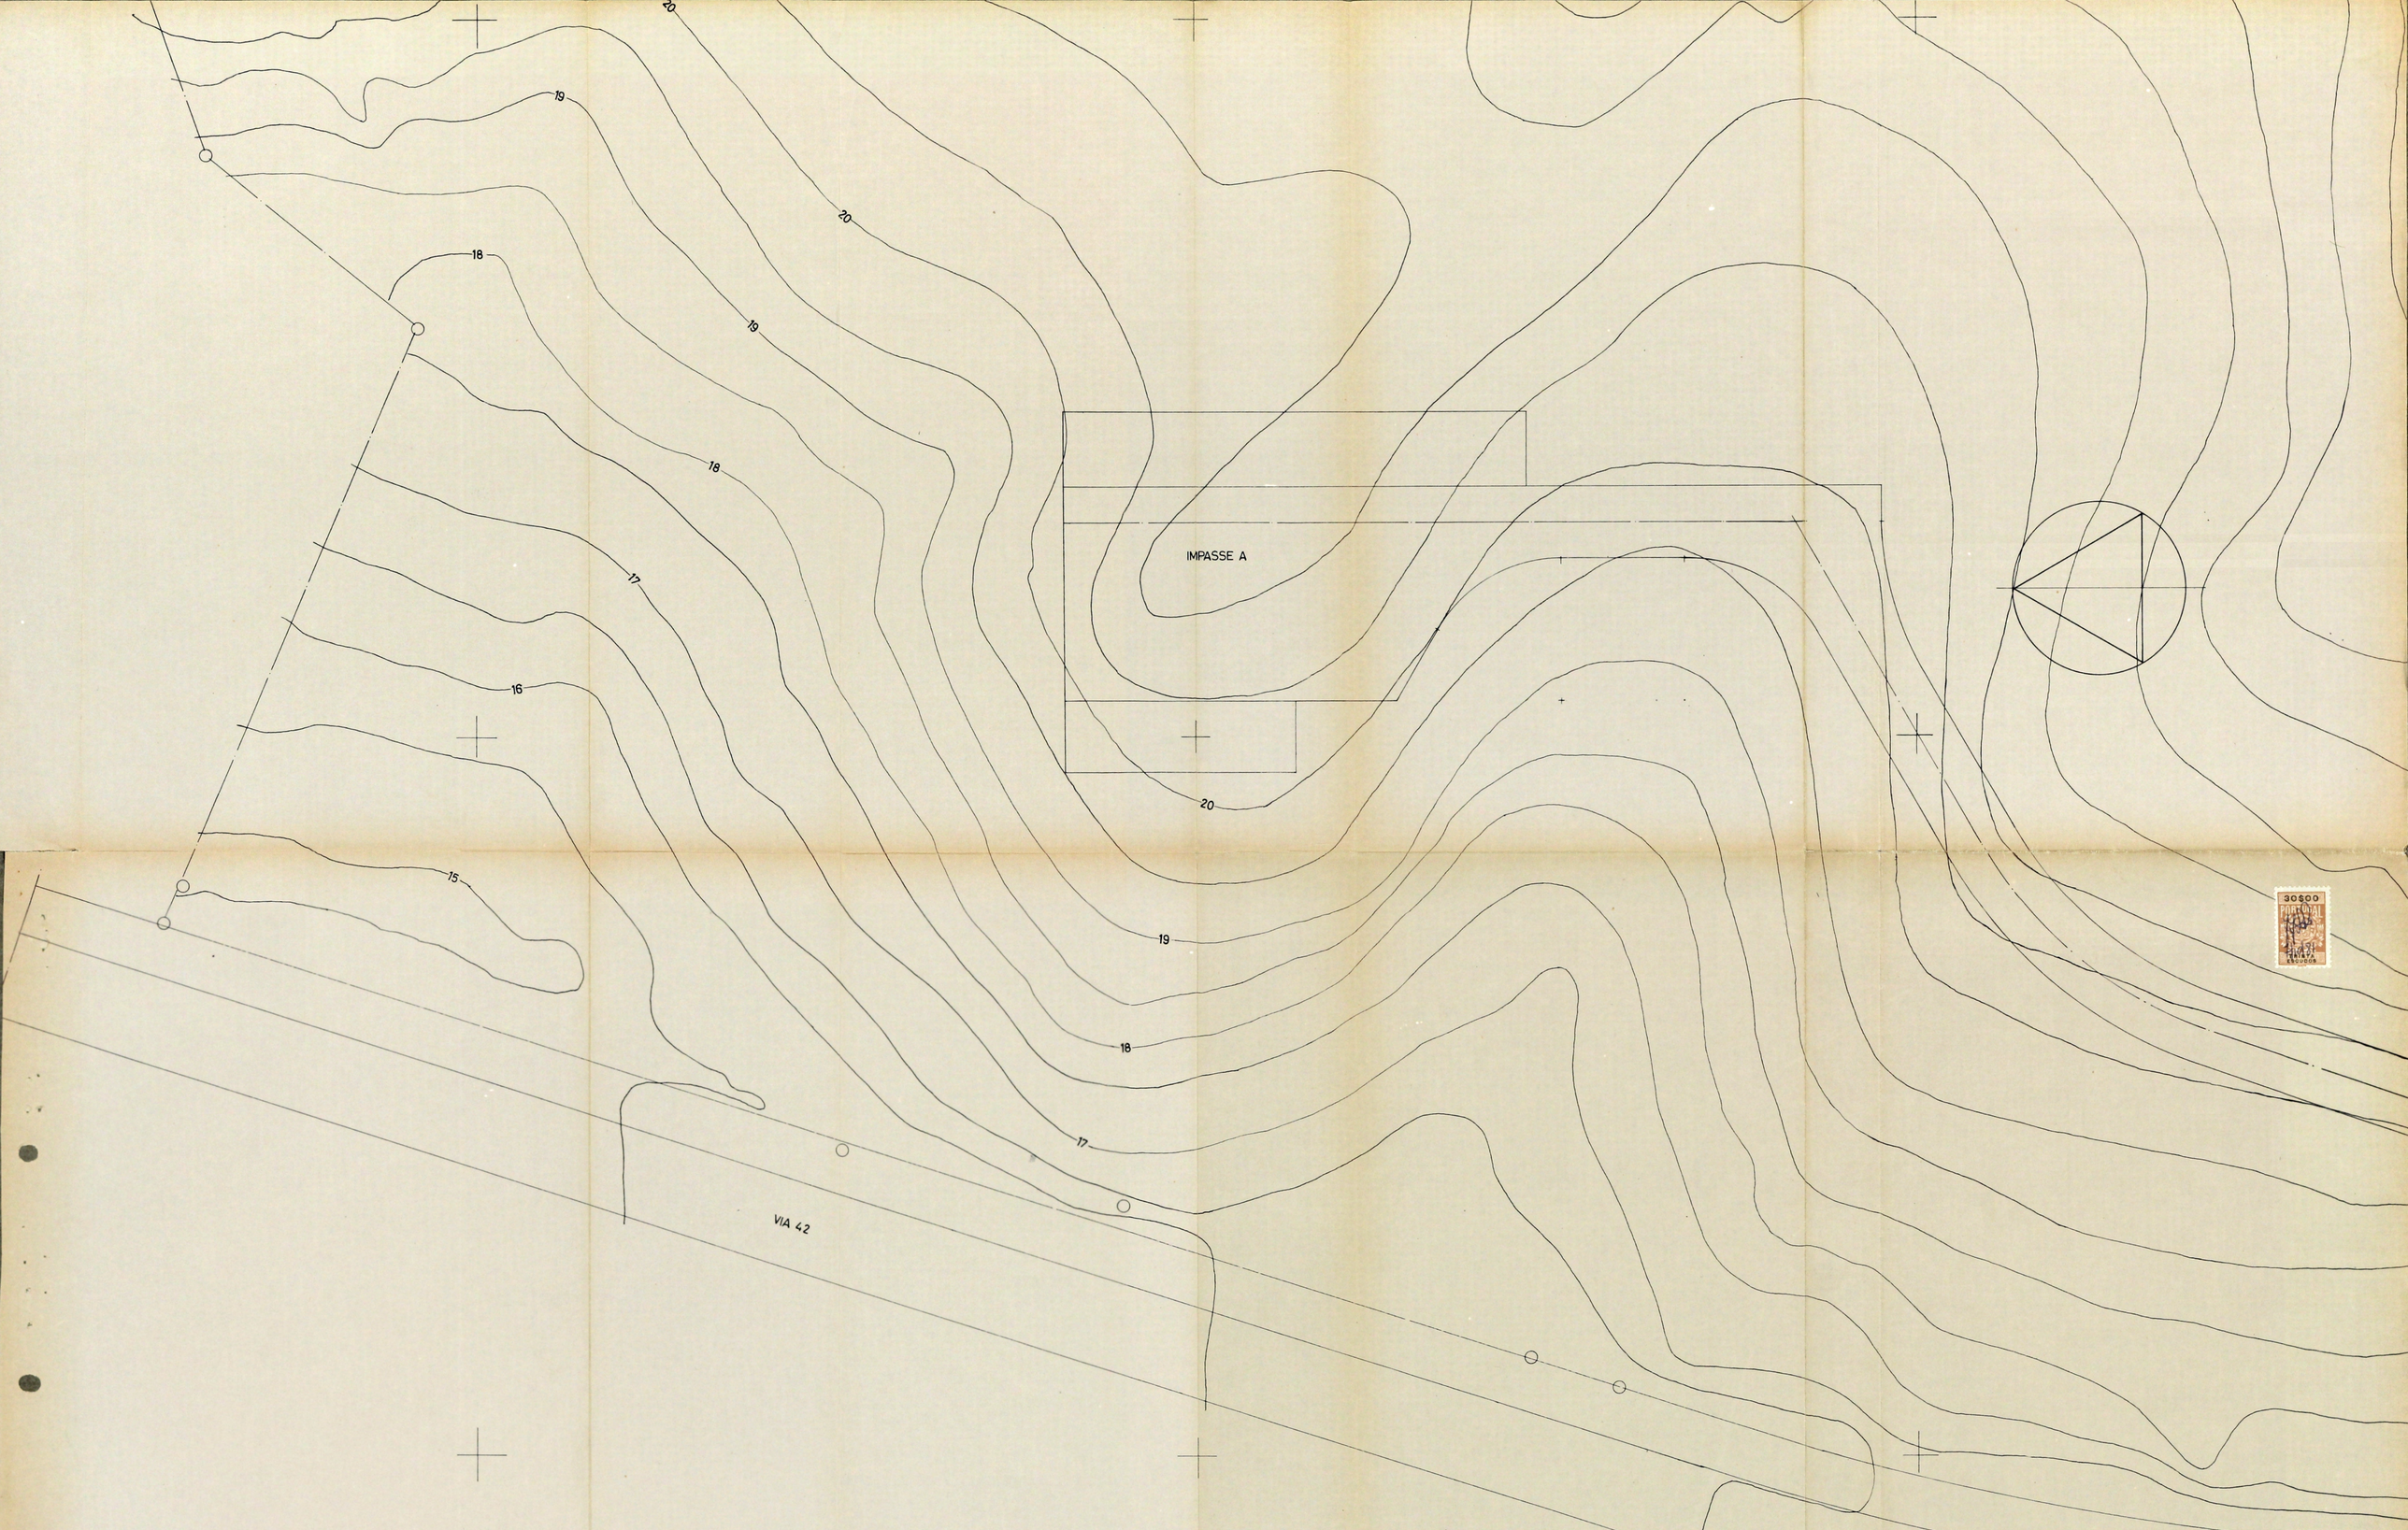

LOTEAMENTO ZONA D-E	MONTE DA VINHA VILAMOURA		
bento d'almeida arquitectos	ESCALA 1/200	PLANTA TOPOGRAFICA	
	DATA 11/80		PROJECTO
	DES. 81/80	OS ARQUITECTOS	1