





ANTÓNIO BERNARDES, LDA
 ARQUITECTURA, ENGENHARIA, TOPOGRAFIA
 RUA DO COMERCIO, 47-1 - TEL. 72950-OLHAO

[Handwritten signature]

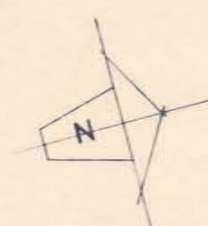

[Handwritten signature]

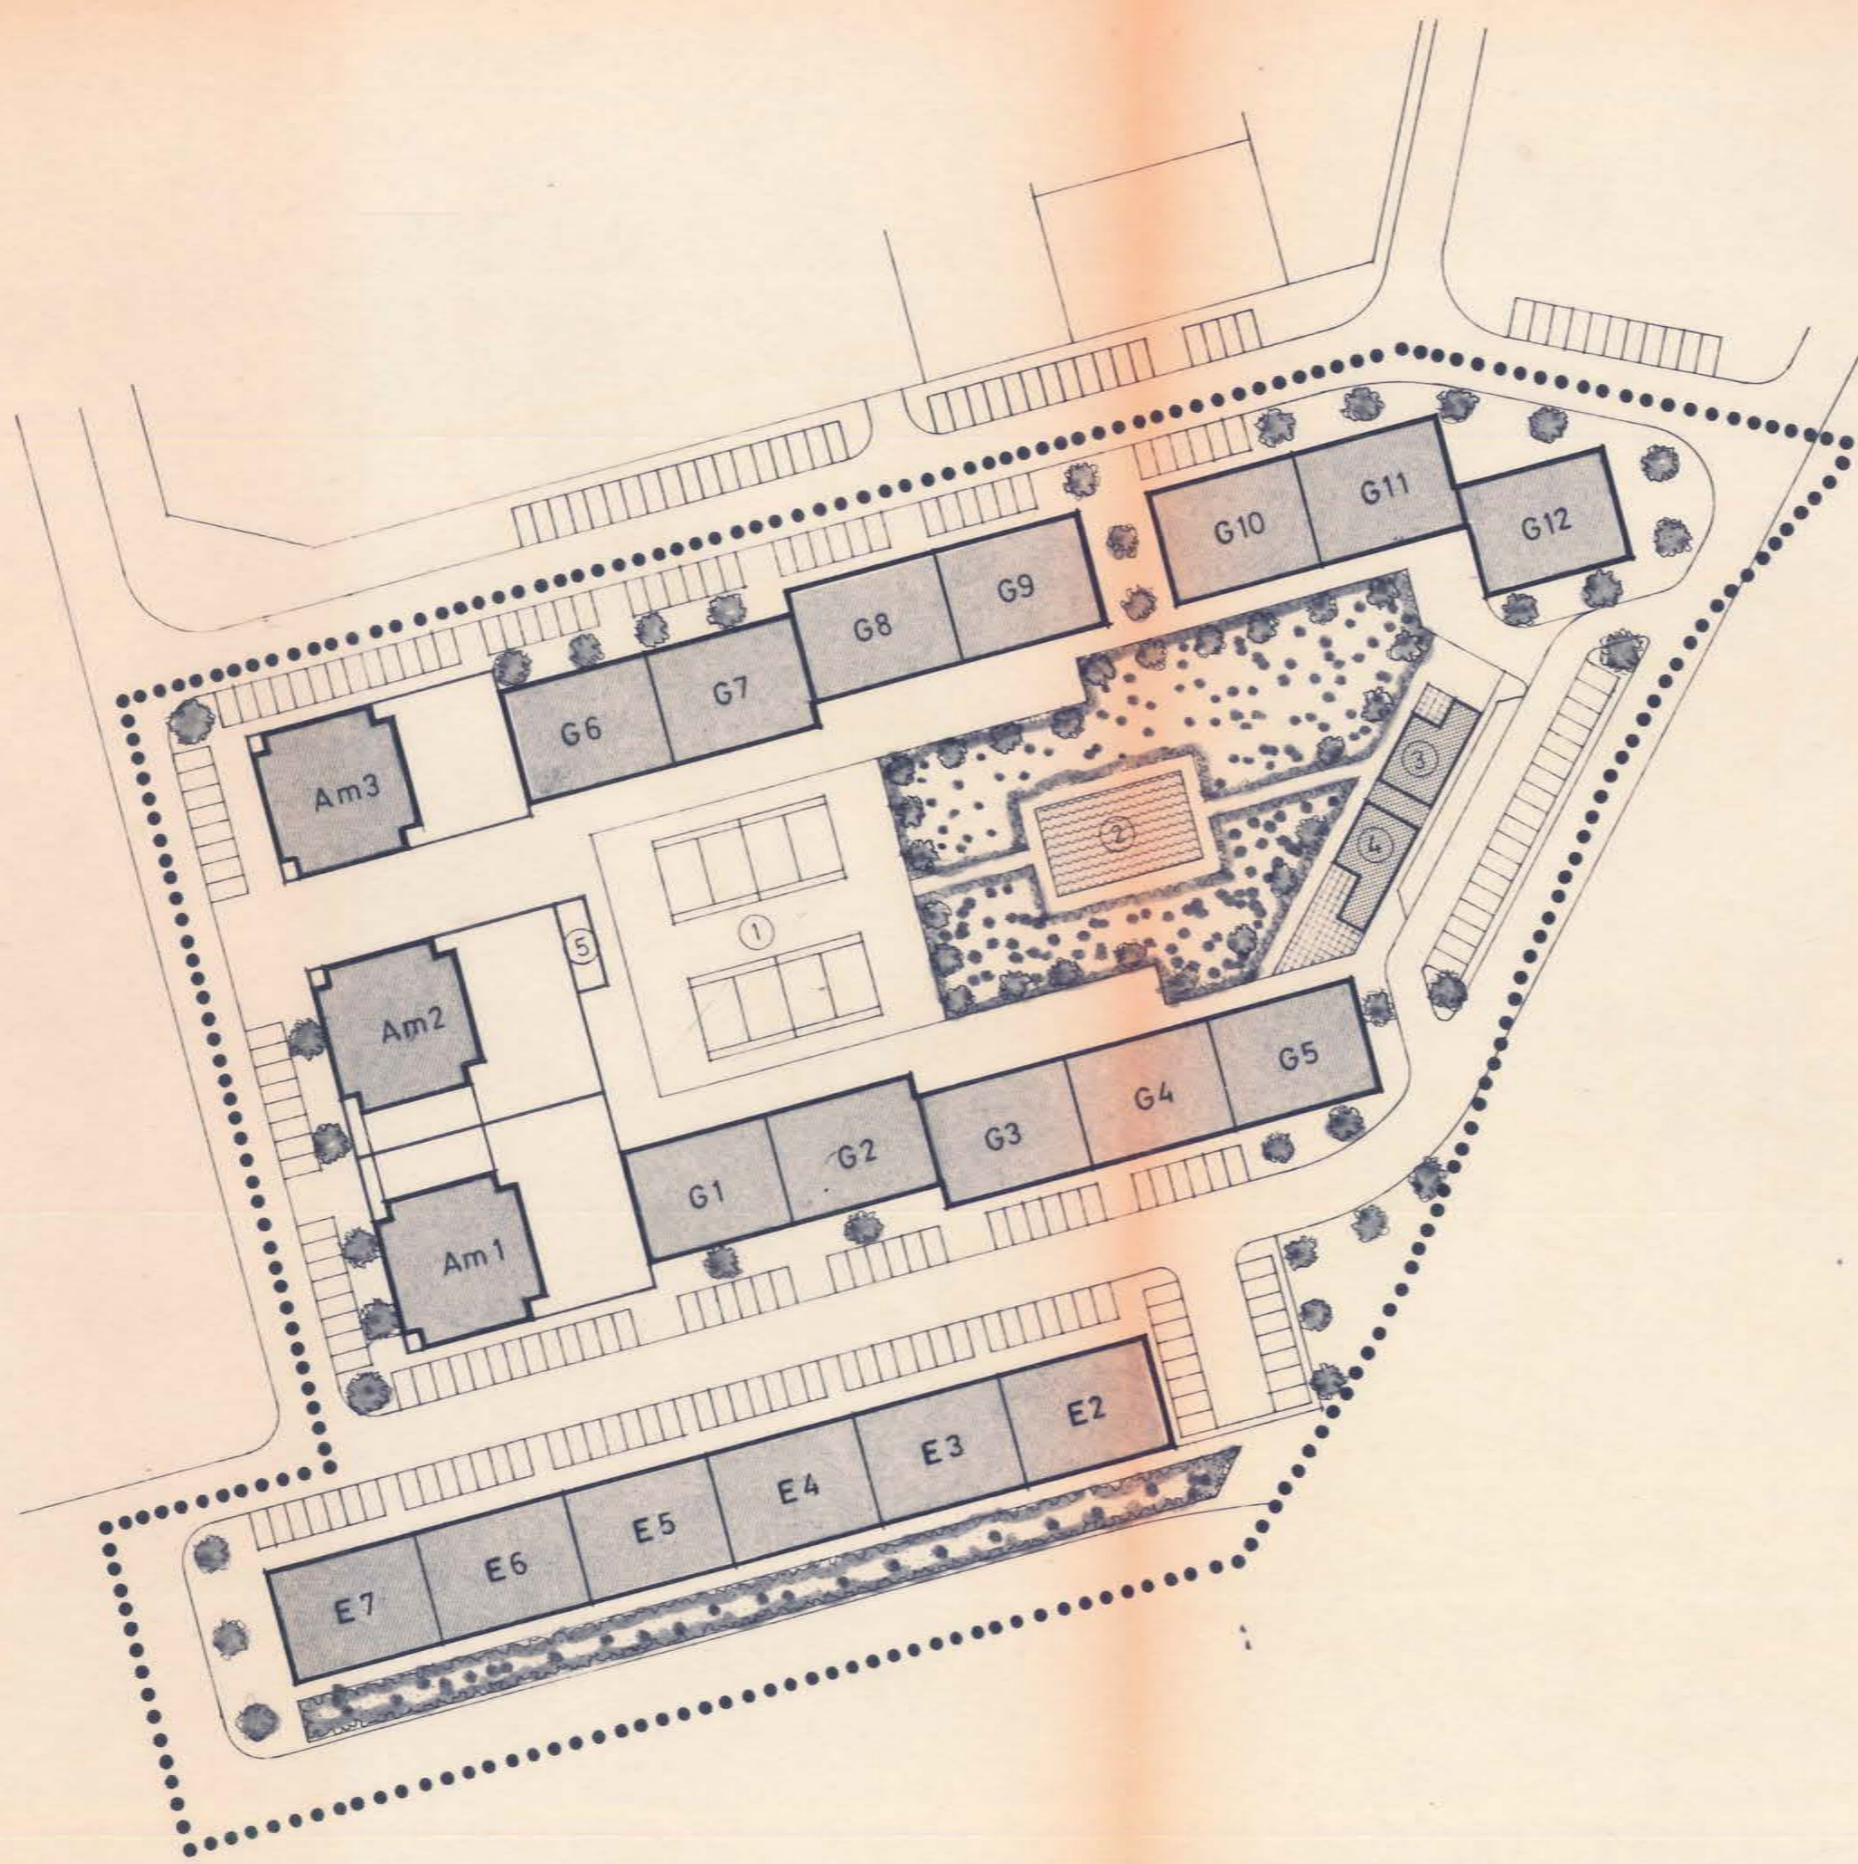

① TENIS ② PISCINA ③ VESTIÁRIOS BALNEÁRIOS ④ RECEPCÃO, BAR E ESPLANADA ⑤ POSTO TRANSFORMAÇÃO

estudo:	URBANIZAÇÃO DA QUINTA DO ROMÃO	
contém:	PLANTA DE APRESENTAÇÃO	
escala	1/1000	data JUN 86
ref nº		folha
local	SECTOR 2 QUARTEIRA	
requerente:	ALGAROTEL	ARQT. <i>[Signature]</i>
		ENGº <i>[Signature]</i>
		DES