


| LOTES | ÁREA DO LOTE | ÁREA DE IM-PLANTAÇÃO | ÁREA DE PAVI-MENTO | Nº PISÓS | Nº FOGOS | PISOS ESTACION | COMÉRCIO |
|-------|--------------|----------------------|--------------------|----------|----------|----------------|----------|
| Am1 | 910.00m2 | 910.00m2 | 3400.00m2 | 10 | 35 | 1 | 5 |
| Am2 | 910.00m2 | 910.00m2 | 3400.00m2 | 10 | 35 | 1 | 5 |
| Am3 | 700.00m2 | 700.00m2 | 3400.00m2 | 10 | 35 | 1 | 5 |
| E | 300.00m2 | 300.00m2 | 2100.00m2 | 7 | 28 | 2 | |
| G | 300.00m2 | 300.00m2 | 1500.00m2 | 5 | 20 | 2 | |


NOTA: VALORES POR LOTE

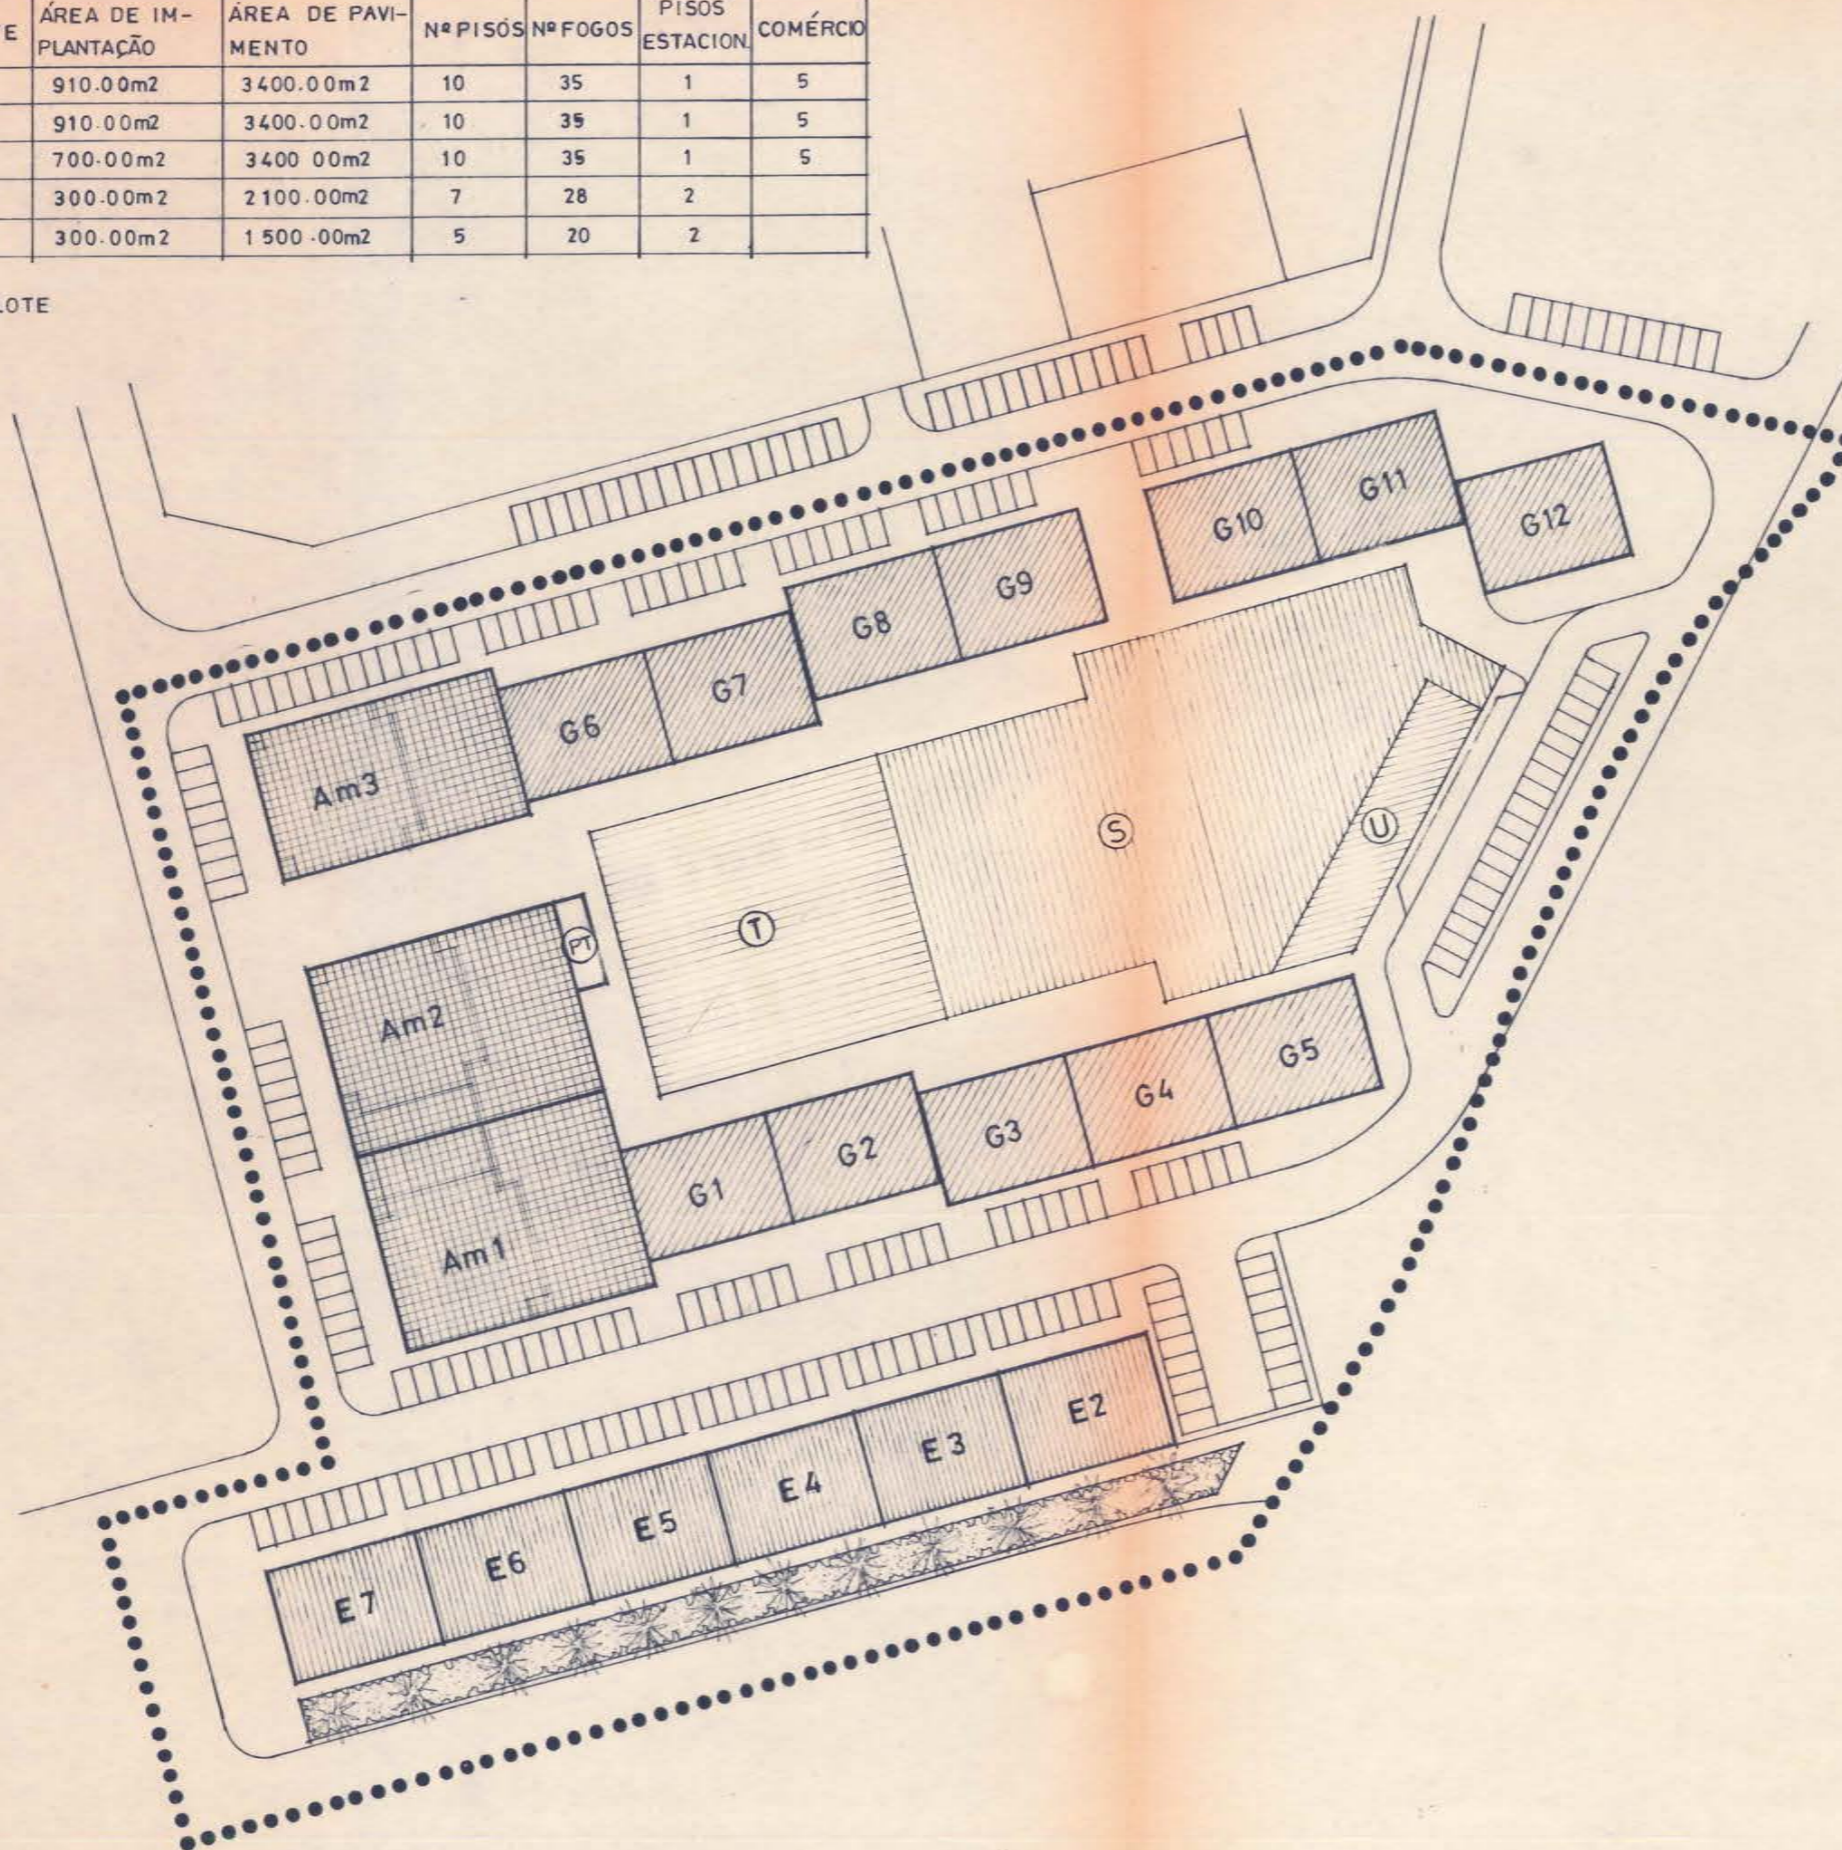

ANTÓNIO BERNARDES, LDA
ARQUITECTURA, ENGENHARIA, TOPOGRAFIA
RUA DO COMÉRCIO, 47-1 - TEL. 72950-OLHÃO

| | |
|---------------|-------------|
| SECTOR | 2 |
| ÁREA TOTAL | 27.278,00m2 |
| ÁREA LOTEÁVEL | 7.920,00m2 |
| Nº DE LOTES | 21 |

| LOTES TIPO | Nº |
|------------|----|
| A | 3 |
| E | 6 |
| G | 12 |

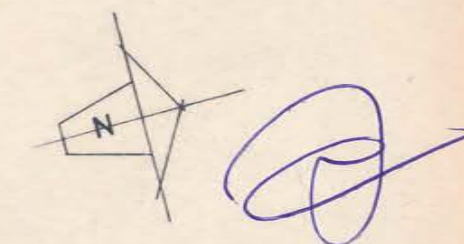

Handwritten signature

estudo:
URBANIZAÇÃO DA QUINTA DO ROMÃO

contém:
PLANTA DE LOTES

| | | | |
|---------|--------|-------|--------|
| escala | 1/1000 | data | JUN 86 |
| ref. nº | | folha | |

local: SECTOR 2
QUARTEIRA

| | | | |
|-------------|-----------|-------|------------------------------|
| requerente: | ALGAROTEL | ARQT. | |
| | | ENGº | <i>Handwritten signature</i> |
| | | DES. | |