


notas e obs.

- - Limite de lote
- F<sub>n</sub> - Designação de lote
- - Área de reserva urbana  
14320 m<sup>2</sup>

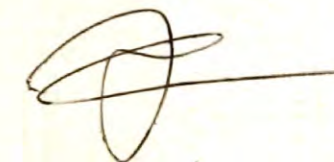

estudo  
PLANO DE PORMENOR DA  
AV. DE PENETRAÇÃO - QUARTEIRA  
REMODELACÃO DA ZONA "F"

contém  
PLANTA DE LOTEAMENTO

escala 1/1000 data Ago/87


ci/sfb

desenho R

substitui

substituído

055 40.85.3

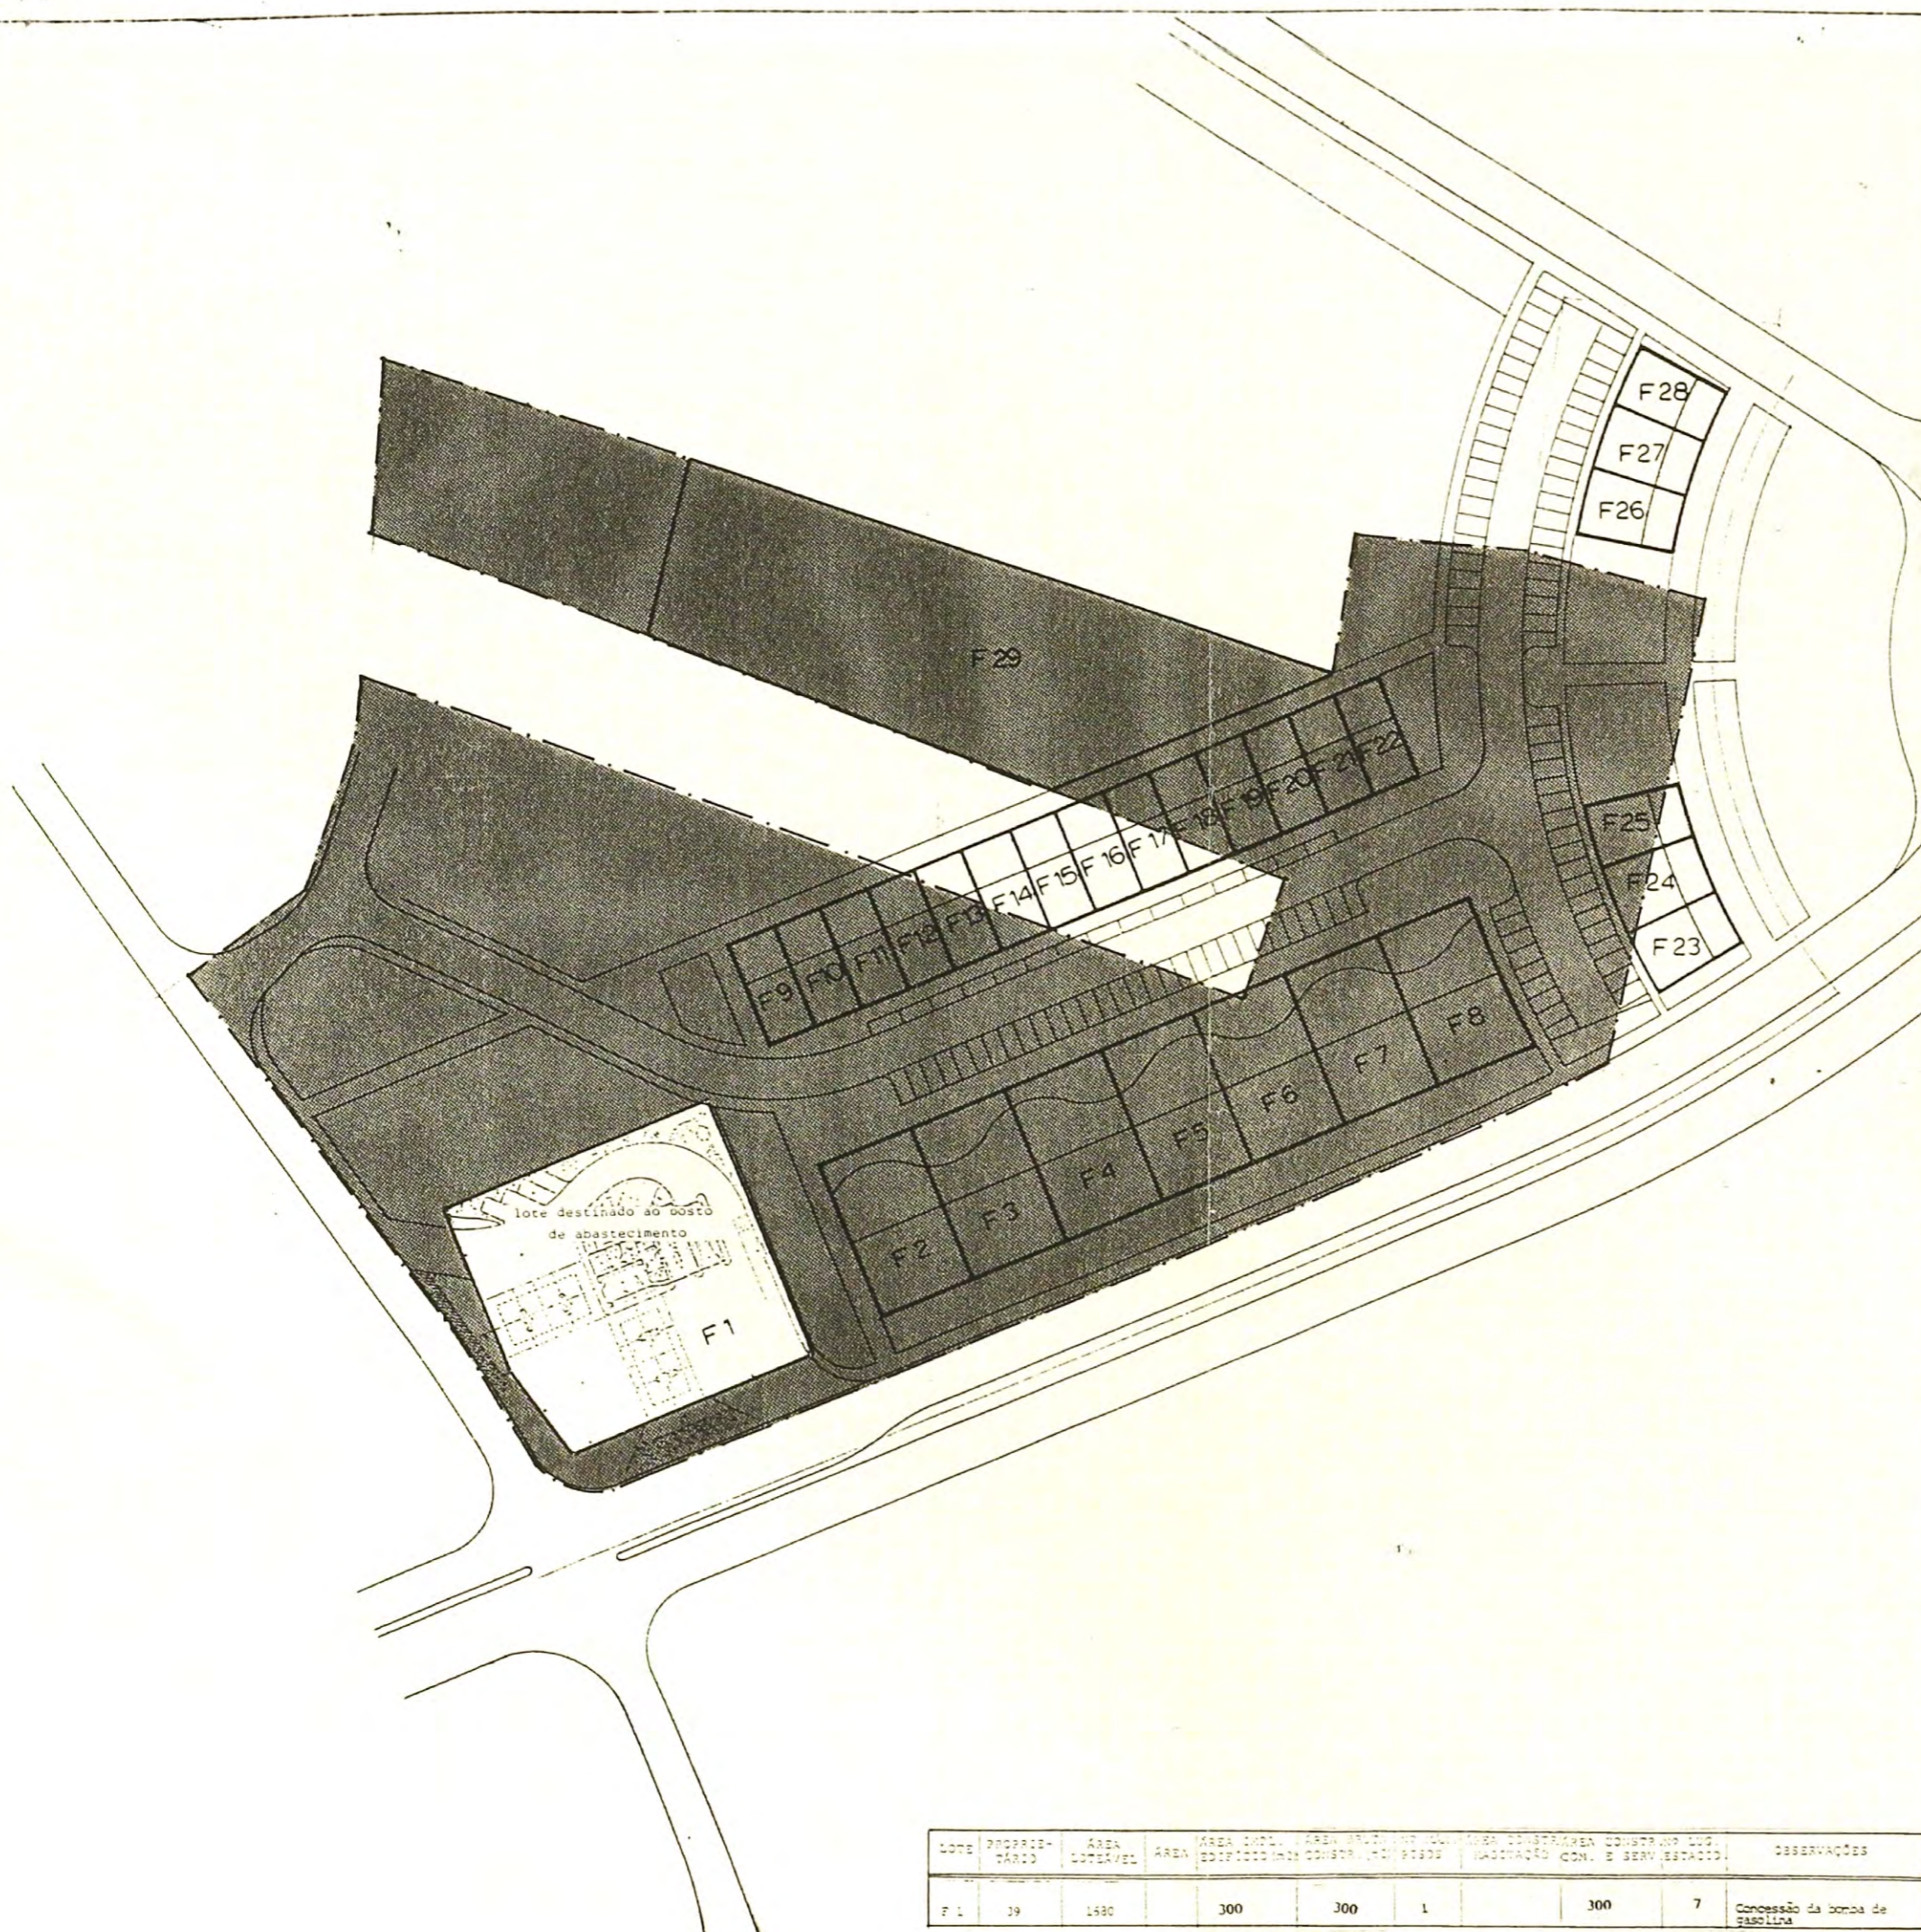LOTE	PROPRIETÁRIO	ÁREA LOTEÁVEL	ÁREA	ÁREA IMPL. EDIFICADA	ÁREA BRUTA	ÁREA ÚTIL	ÁREA CONSTR. CONSTR. NO LUG.	ÁREA CONSTR. CONSTR. NO LUG. (SISTEMA CON. E SERV. ESTACIO)	OBSERVAÇÕES
F 1	39	1480	300	300	1	300	7	Concessão da bomba de gasolina	