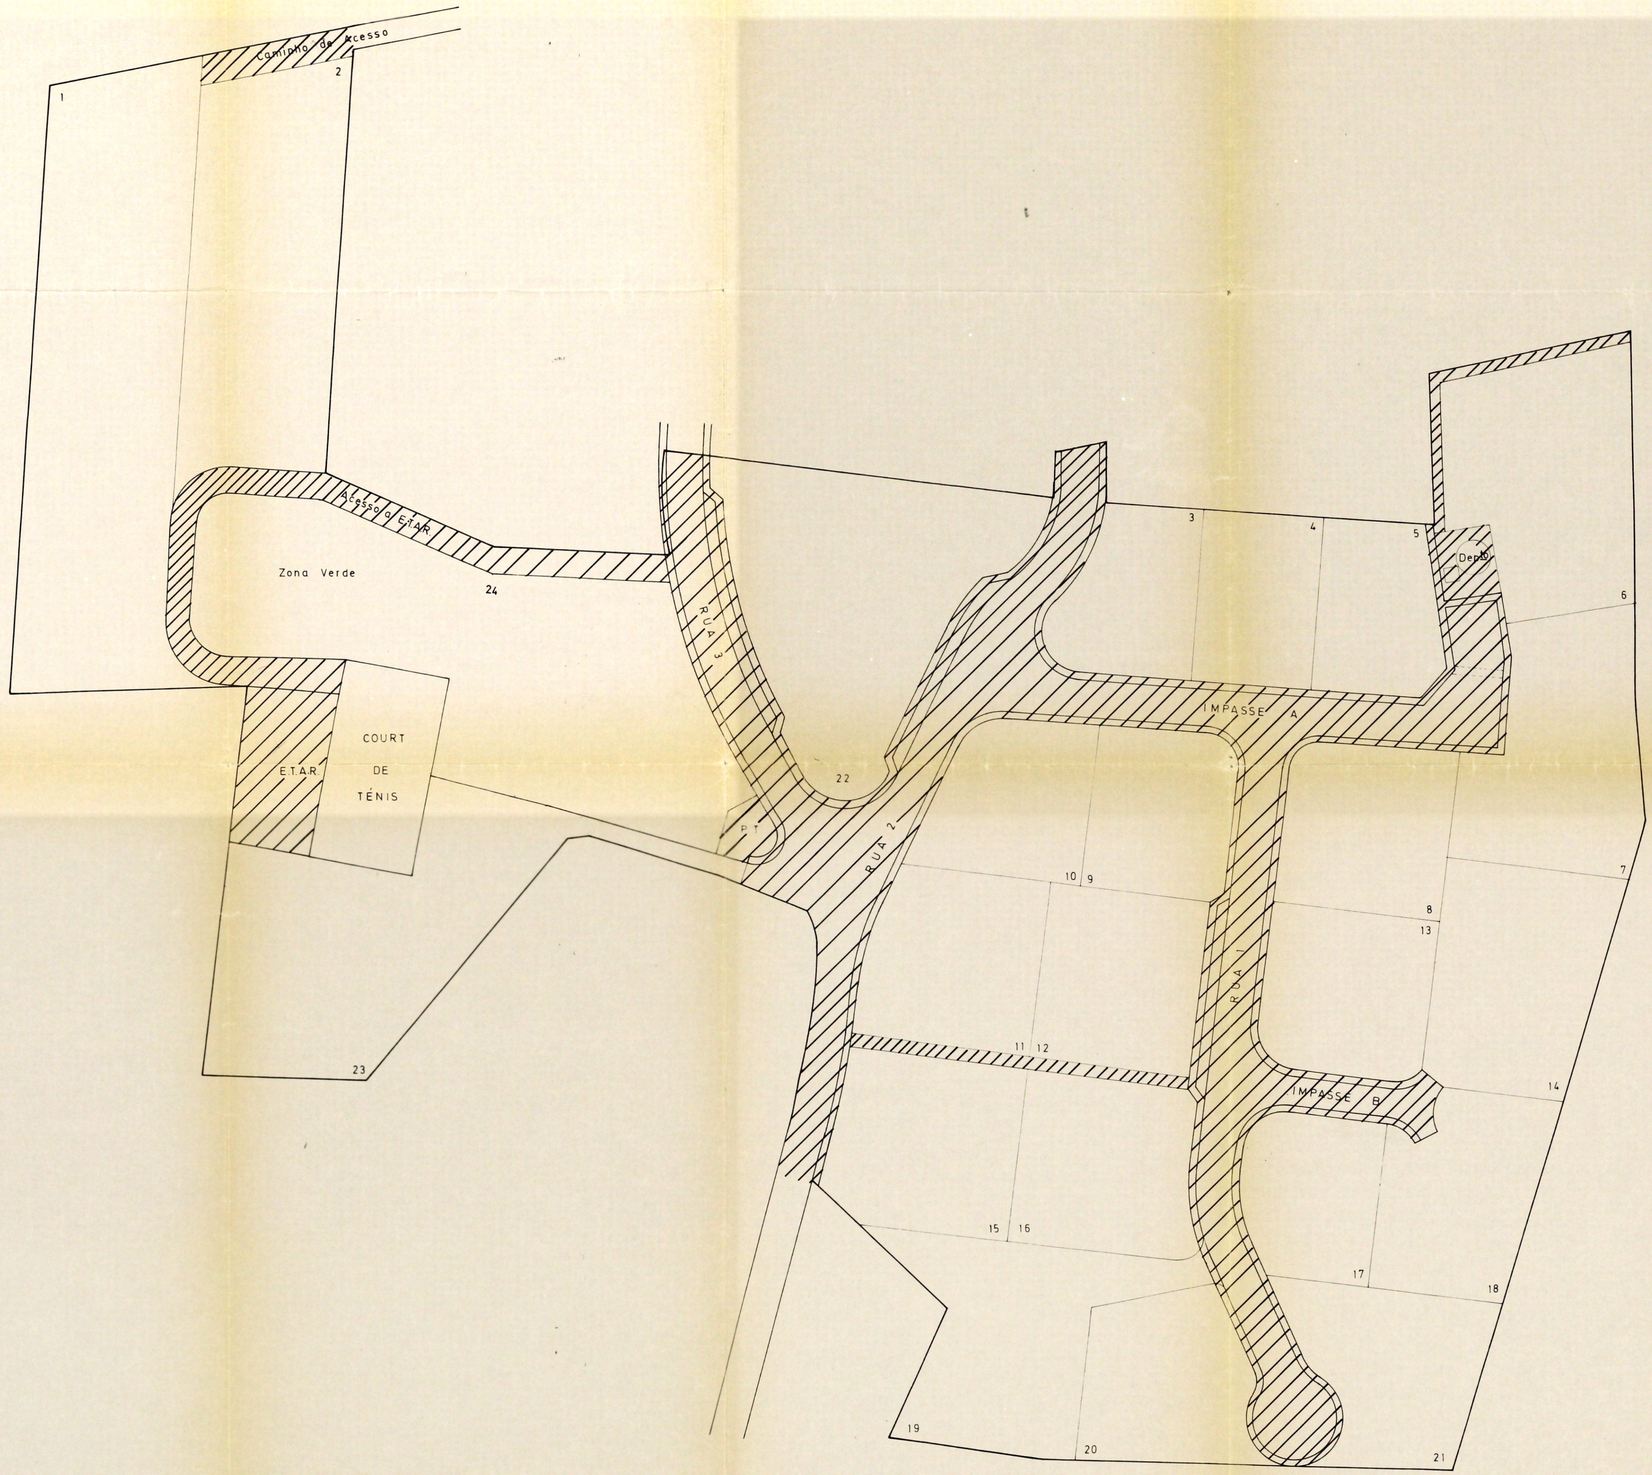

- Cedências a C.M. de LOULÉ

Furo e depósito	120 m2
Ruas, Impasses, Parques de Estacionamento, Passeios, Acesso à E.T.A.R., etc.	6.115 m2
Posto de Transformação	95 m2
E.T.A.R.	450 m2
Total	6.780 m2

C.R.I.F.A. Sociedade de Construção Lda
Vale Formoso - Almancil
LOULÉ

PROJECTO DE LOTEAMENTO

PLANTA DE CEDÊNCIAS

1:500