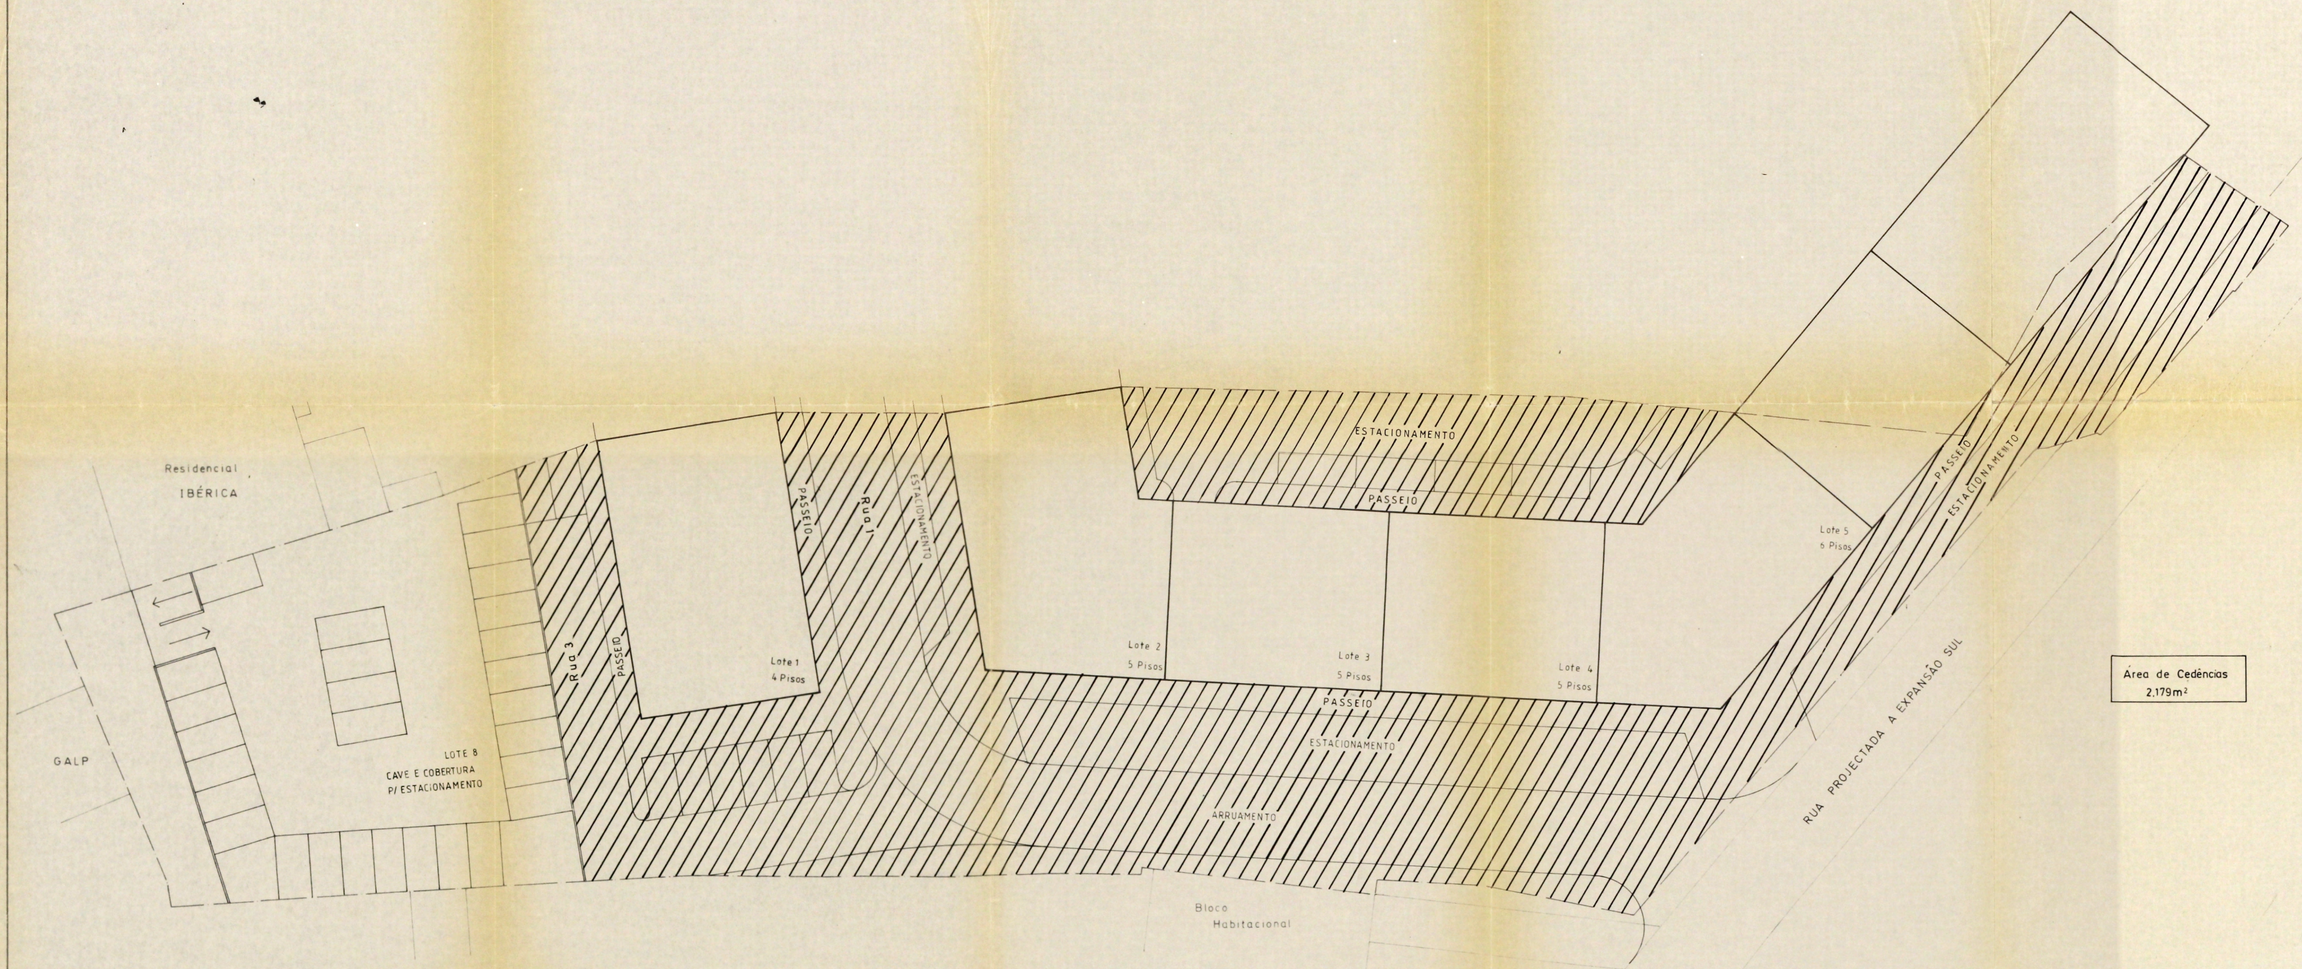

Área de Cedências
2.179m²

ALGARCONSTROI Sociedade de Construção Lda.	4
PROJECTO LOTEAMENTO	
RUA PROJECTADA À EXPANSÃO SUL - LOULÉ	DATA NOV. 89
Planta de Cedências	
VITOR MANUEL TEIGÃO ARQUITECTO	ESCALA 1:200