


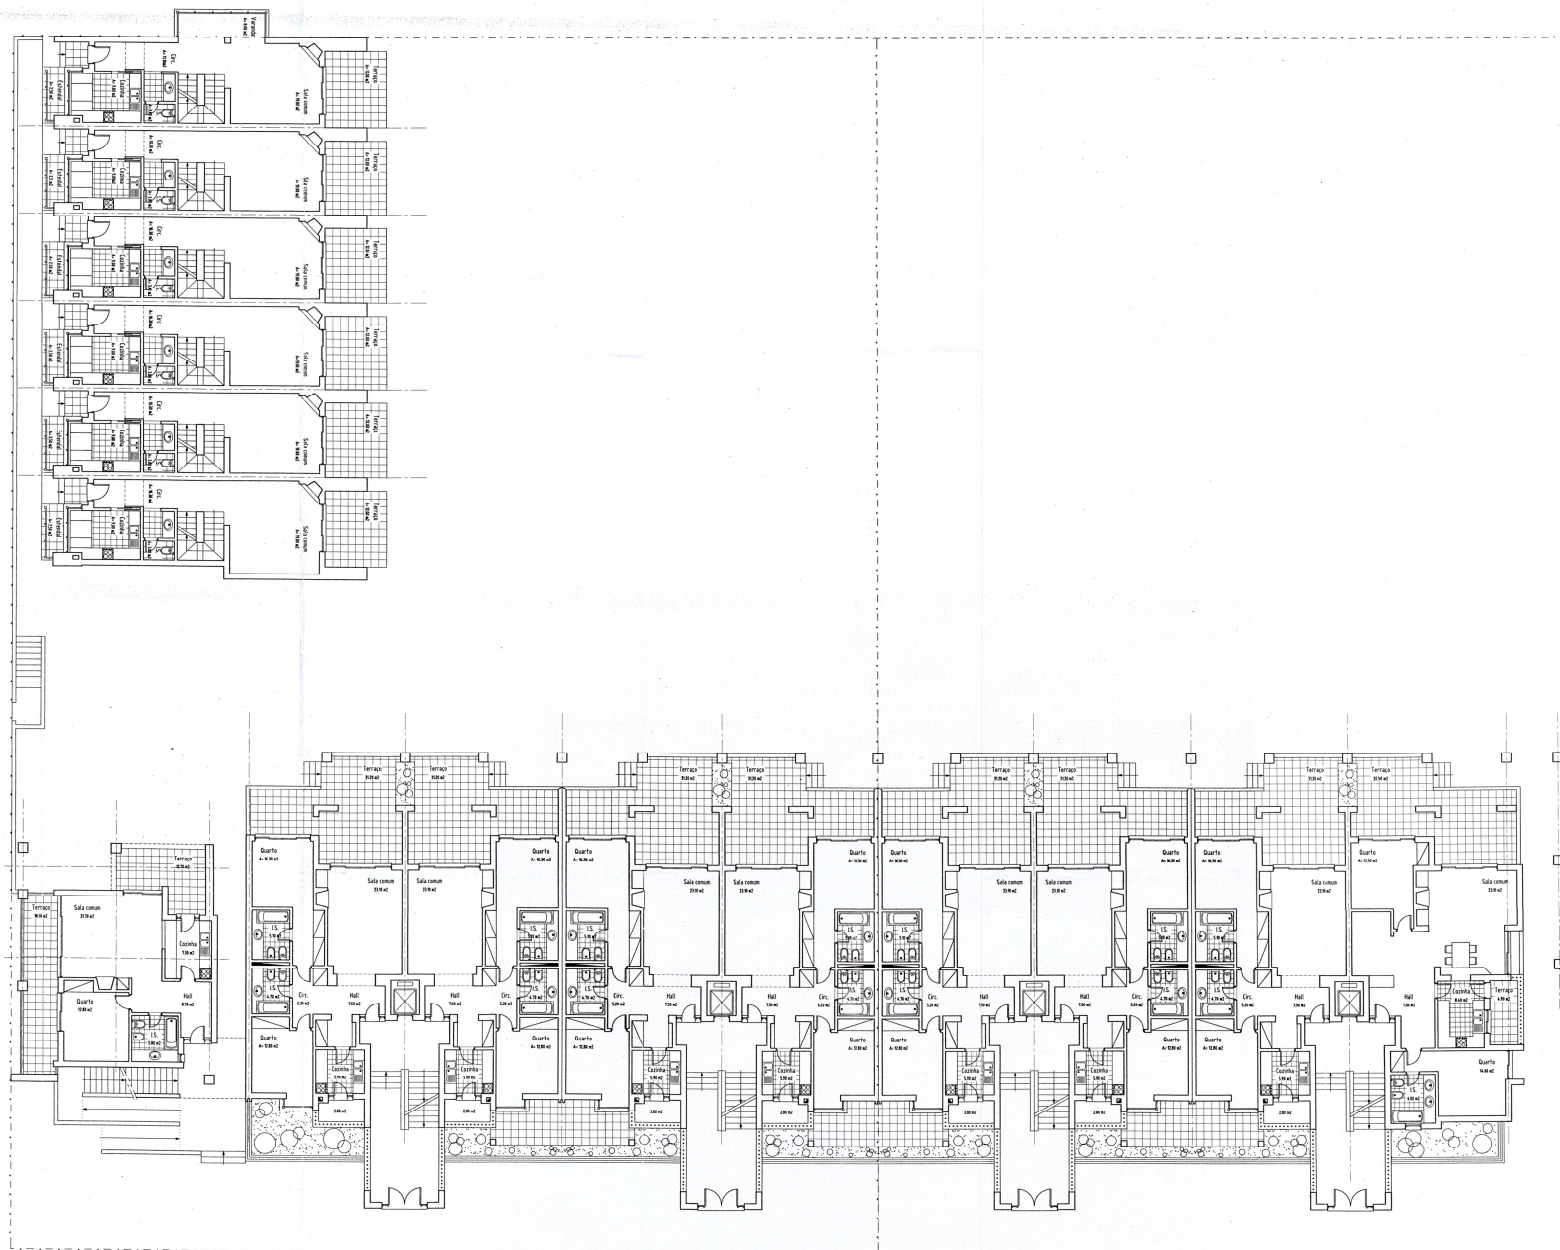

Notas e observações:

Estado:

Terrapços do Pinhal  
Ante-Projecto Base

Contém:

Planta piso 1

Data: JUN 09 Escala: 1:100 Folha: 22-153  
Elaborado por: Desenhado por: