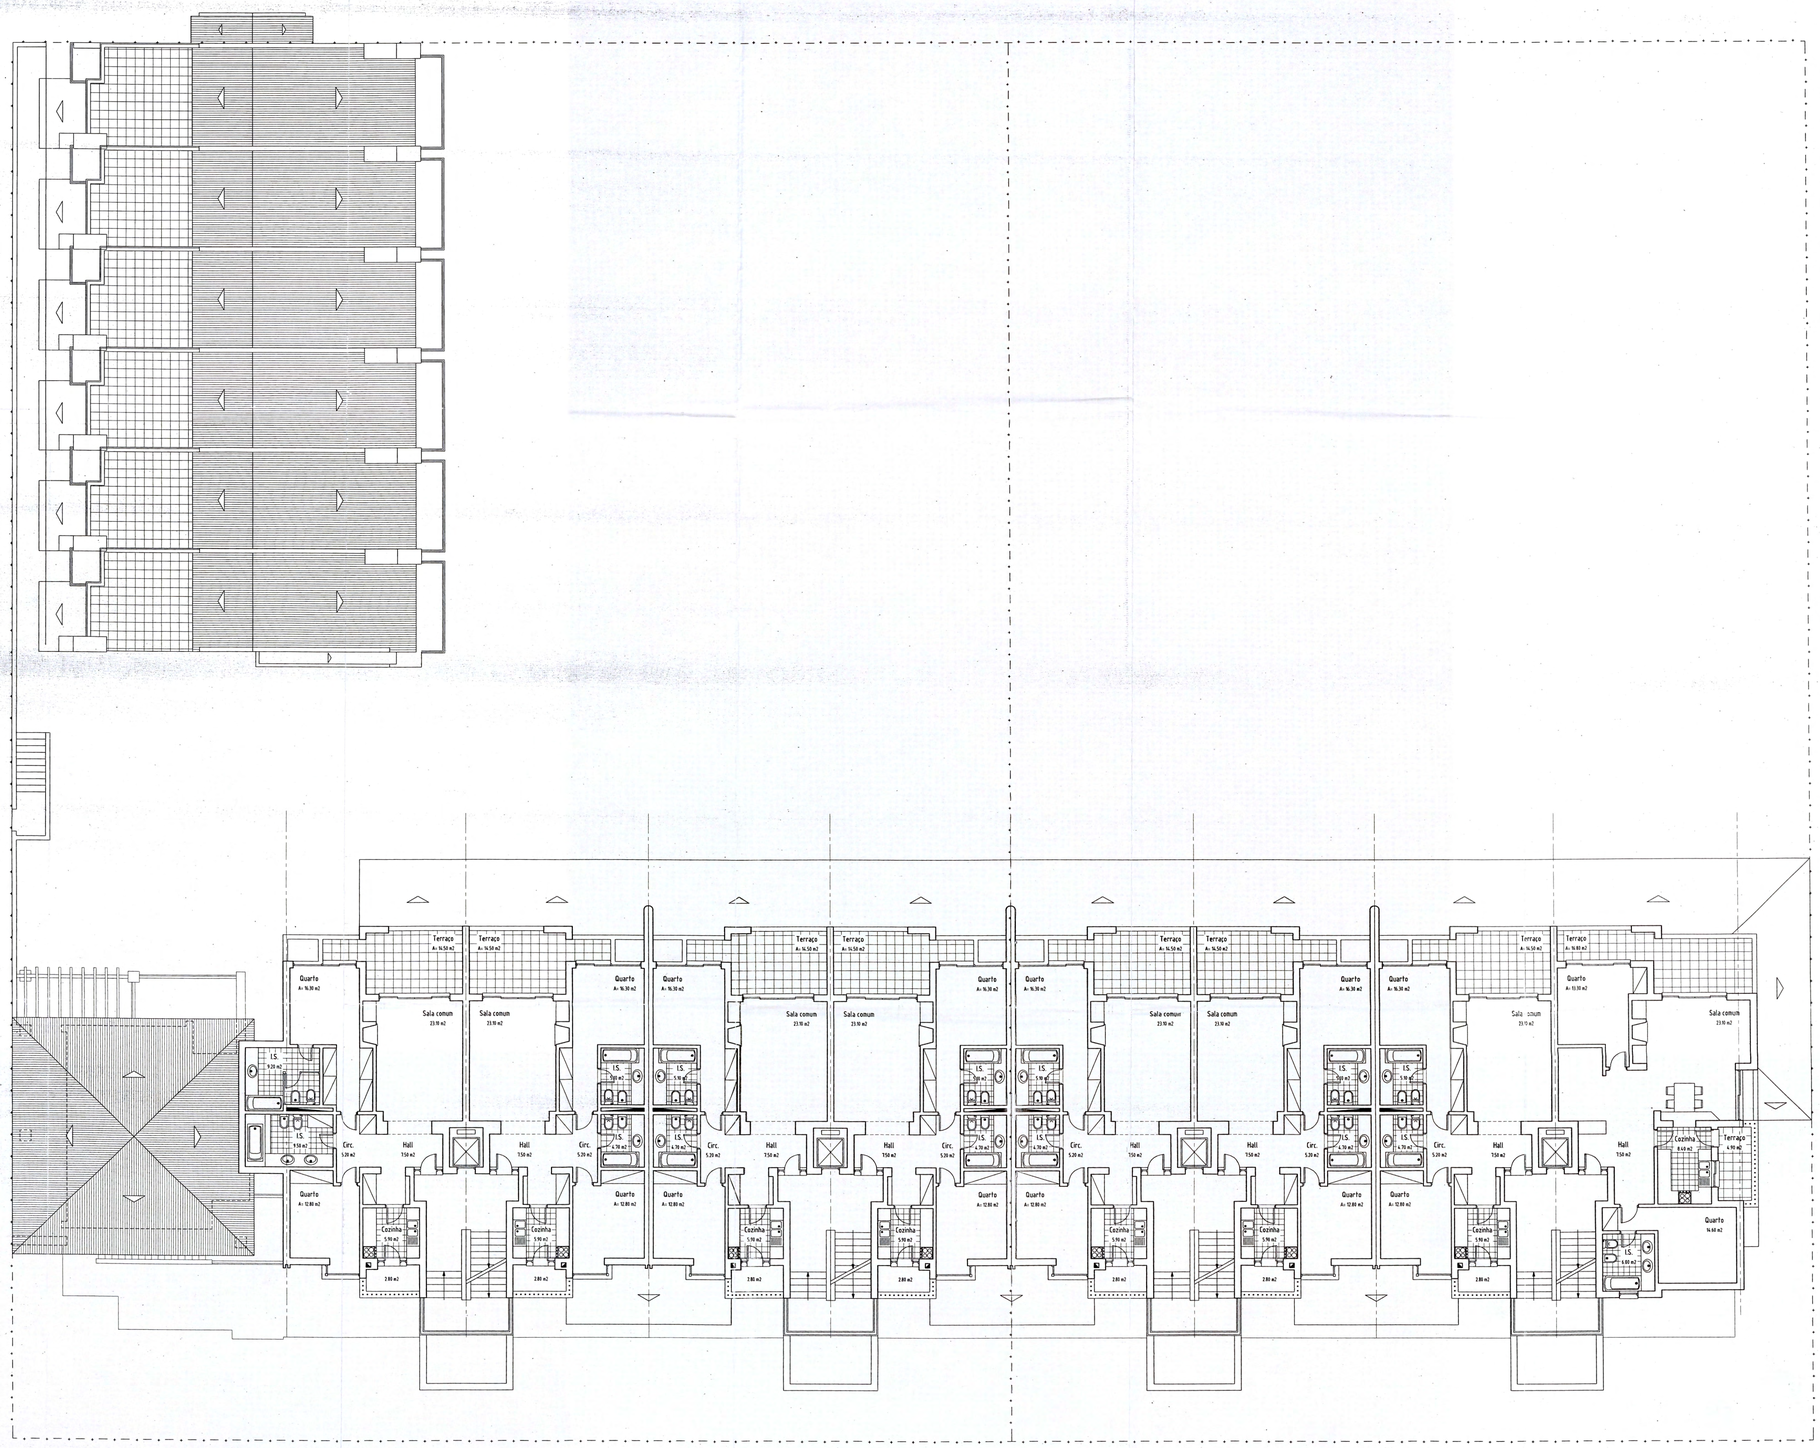

Vilamoura
ALGARVE
LUSOTUR – Sociedade Financeira de Turismo, S.A.

Notas e observações :

Estudo :
Terraços do Pinhal
Ante-Projecto Base

Contém :
Planta piso 3

Data : JUN.99	Escala : 1:100	Ref.ª: 2.2.155

Alterações :

O Técnico

Vilamoura ALGARVE

Desenho :