


AMANDIO DIAS E  
OUTRO

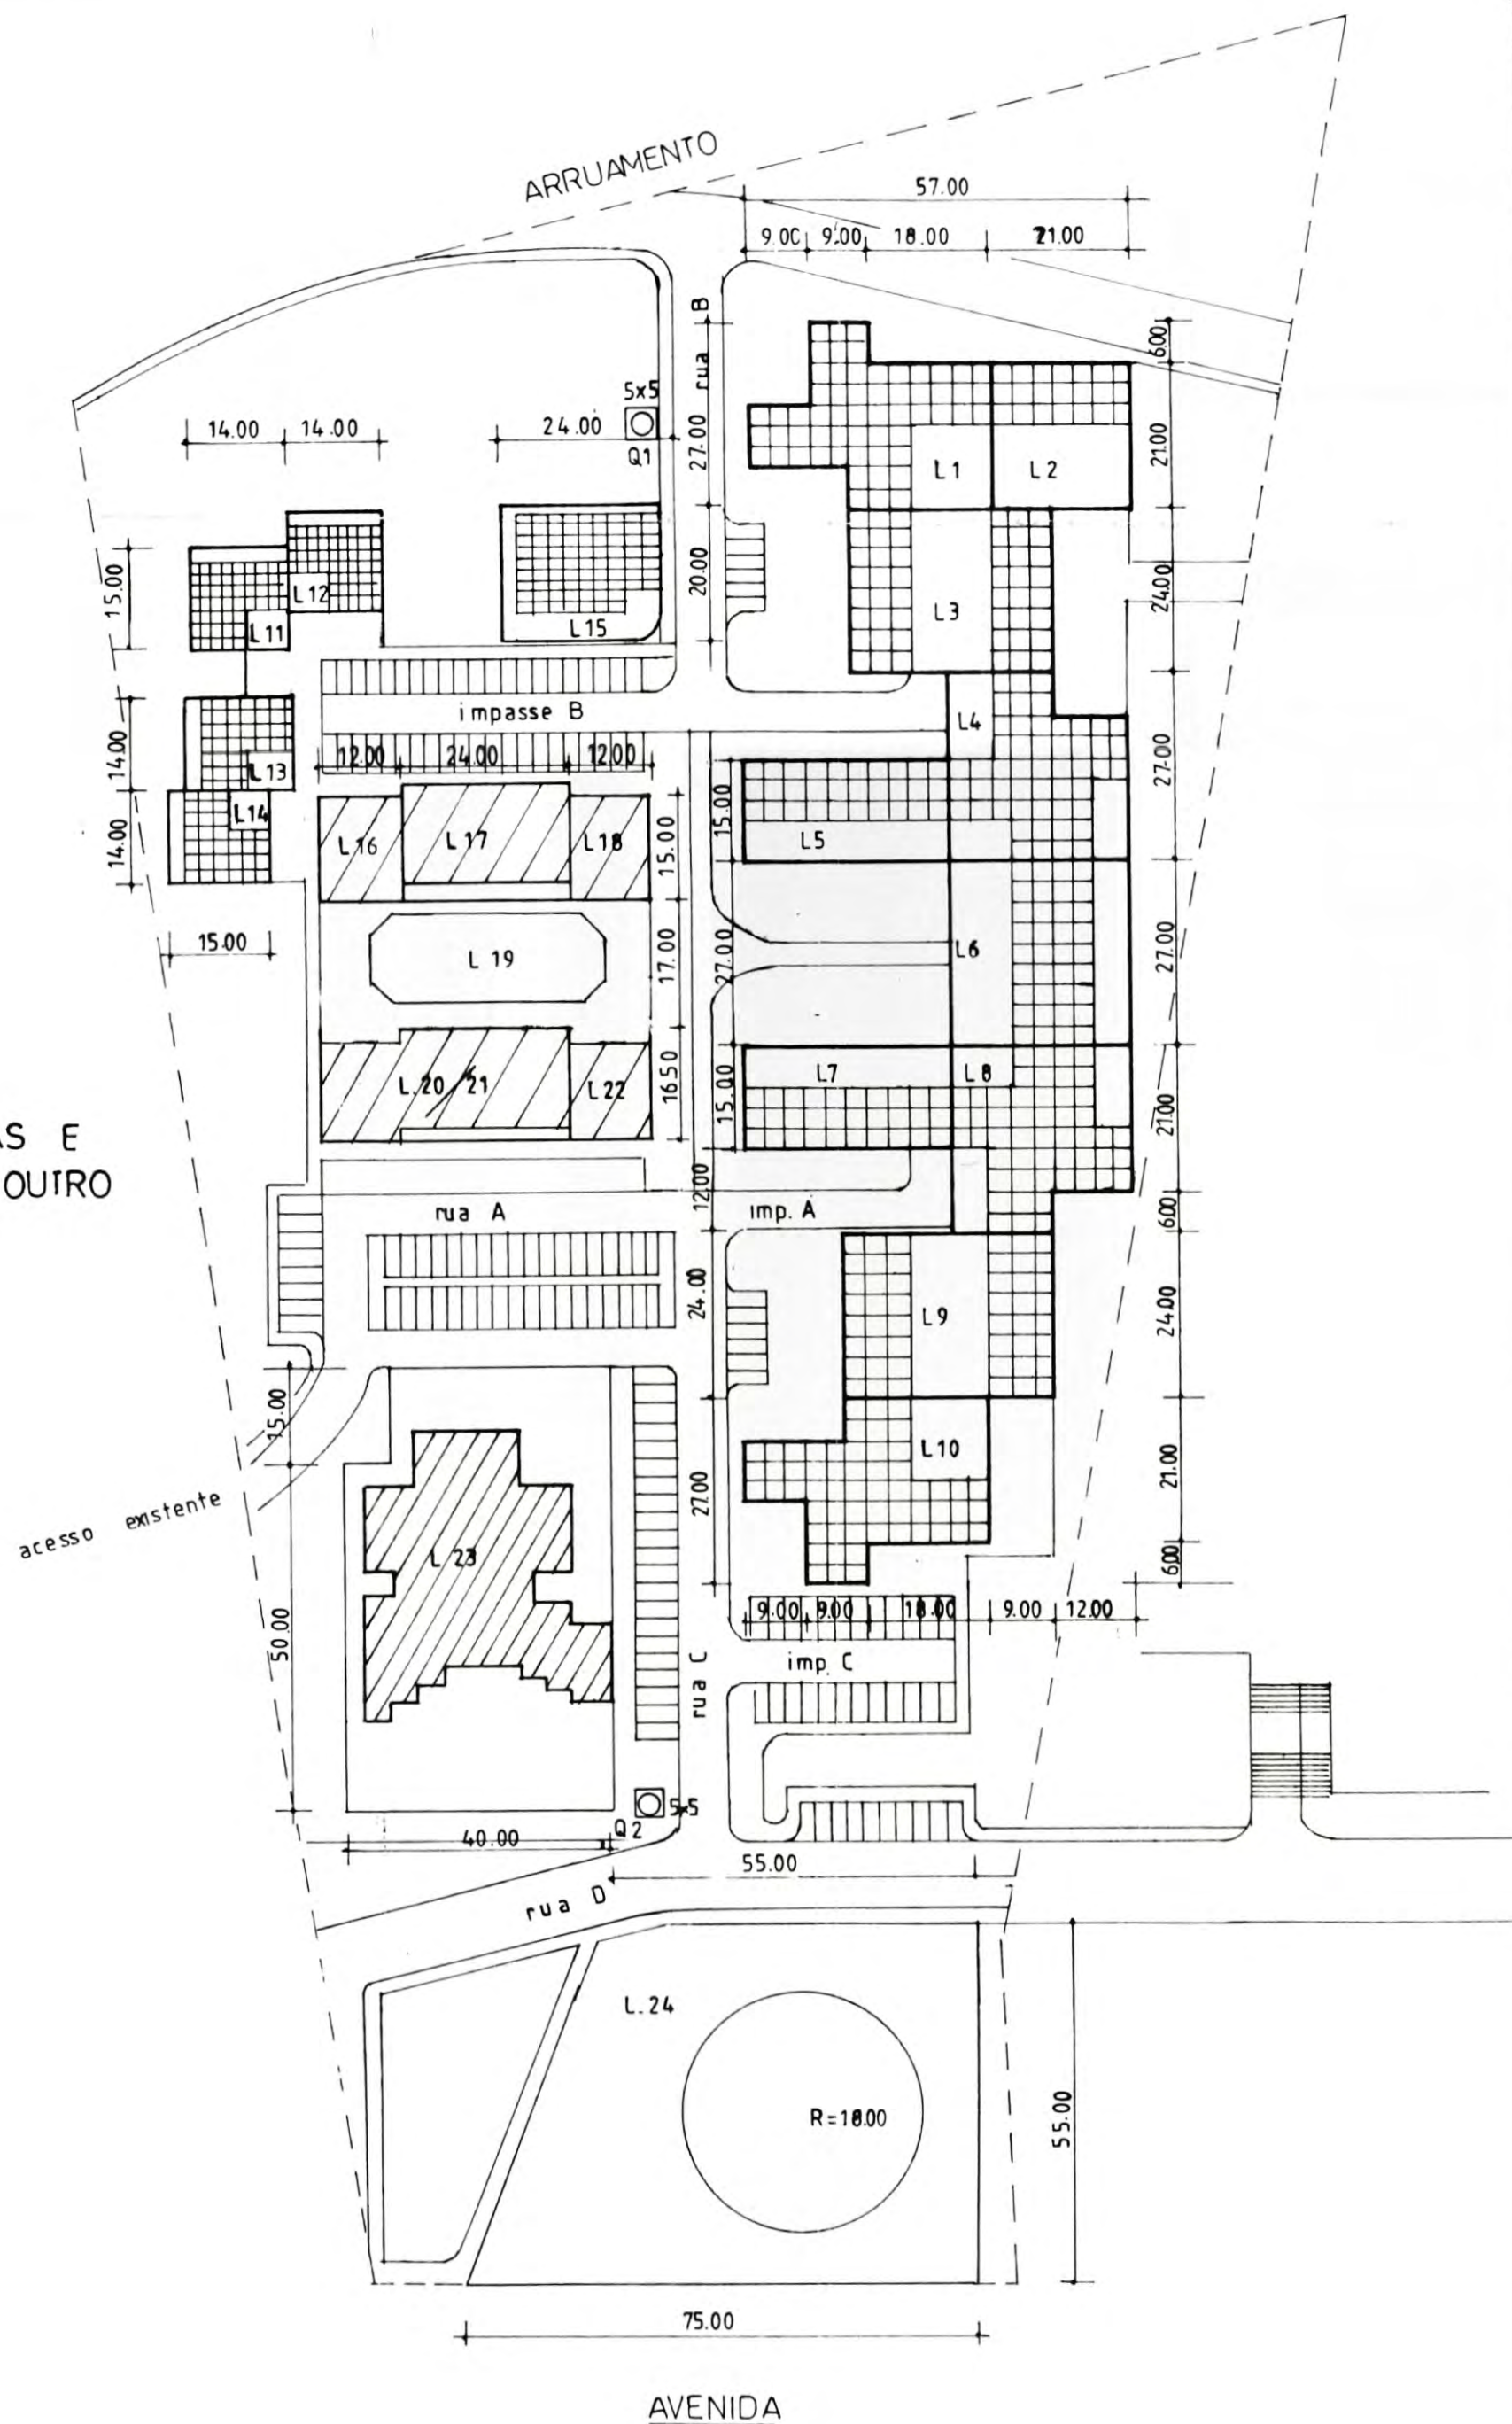

GRUPO	LOTE	AREA LOTE (m <sup>2</sup> )	AREA DE IMPLANTACAO	N.º PISOS	N.º FOGOS/ N.º FOGOS/ PISO UTILIZACAO	COTA DE SOLEIRA (Projeção)	AREA TOTAL DE CONTE (m <sup>2</sup> ) #	CONFRONTAÇÕES				EMBARCAMENTOS
								N.	S.	Nasc.	Poen.	
I EDIFÍCIOS COLECTIVOS DE HABITACAO	1	666	522	8+cave r/c vazado	49 7 F/piso	+ 6.00	4176	R.Proj.	L3	L2	R.B.	50
	2	441	189	4+cave r/c vazado	9 3 F/piso	+ 6.00	756	R.Proj.	L3	passoio	L1	10
	3	720	432	4+cave r/c vazado	18 6 F/piso	+ 6.00	1728	L1 e L2	I.B L4	passoio	R.B	18
	4	657	441	8+2 caves, r/c-habitacao	48 6 F/piso	+ 3.00	4410	L3	Praça L6	passoio	L5	48
	5	450	270	6+cave habitacao	24 4F/piso	+ 3.00	1890	I.B	Praça	L4	passoio	24
	6	729	243	4+2 caves r/c-habit/com	20 4F/piso	+ 3.00	1458	L4	L8	passoio	praça	30
	7	450	270	6+cave habitacao	24 4F/piso	+ 3.00	1890	Praça	I.A	L8	passoio	20
	8	657	441	8+2 caves r/c-habitacao	32 4F/piso	+ 3.00	4410	L6	L9 I.A	passoio	L7	60
	9	720	432	4+cave r/c vazado	18 6F/piso	+ 0.00	1728	I.A L8	L10	passoio	R.C	18
	10	666	522	8+cave r/c vazado	42 6F/piso	+ 0.00	4176	L9	I.C	passoio	R.C	42
TOTAL		6156	3762		284		26.622					320
II MORADIAS EM BANDA	11	210	140	2	1		210	Z.verde	Z.ver/pas	L12	Z.verde	
	12	210	140	2+cave	1		210	Z.verde	I.B/pas	Z.verde	L11	
	13	210	140	2	1		210	Z.ver/pas	L14	I.B/pas	Z.verde	
	14	210	140	2	1		210	L13	Z.verde	passoio	Z.verde	
	15	525	198	2+cave	1		300	Z.verde	I.B	R.B	Z.verde	
TOTAL		1365	758		5		1140					
III EDIFÍCIOS COLECTIVOS HABITACAO	16	180	162	3	6 F		480	I.B	L19	L17	passoio	
	17	420	324	3	12 F 4T <sub>0</sub> +8T <sub>1</sub>		900	I.B	L19	L18	L16	
	18	180	162	3	6 F 2T <sub>0</sub> +4T <sub>1</sub>		480	I.B	L19	passoio	L17	
	19	448			EQUIP (piscina)				L16,17e18	L20,21,22	passoio	passoio
	20/ 21	594	486	3	18 F		1070	L19	R.A	L22	passoio	
	(a) 22	198	162	3	6 F 4T <sub>1</sub> +1T <sub>0</sub> +1ind.		426	L19	R.A	passoio	L21	
TOTAL		2020	1620		48		3.356					
IV EQUIPAMENTO	23	2500	1250	1.0=1,6	100 apart.	- 3.00	4.000	R.A	R.D	R.C	passoio	100
	24	3575	1020	3+2caves		- 9.00	3.200	R.D	Aven.	passoio	passoio	150
	Q1 Q2	5x5	25	1	Posto Transf.		50	passoio	passoio	passoio	passoio	
TOTAL		6.175	2300		100 camas		7.250					250
TOTAIS		15.716	8.440				38.368					570

NOTA: Nos edifícios dos Lotes 1,2,3,9 e 10 o r/c vazado poderá ser ocupado desde que a área seja destinada ao Condomínio.

VOLUMETRIA TOTAL DE CONSTRUÇÃO = 115.029.000 m<sup>3</sup>

(a) - Fracção do R/cão destinada a Indústria

PLANTA DE SÍNTESE  
ANTONIO ROCHETA MORGADO  
SITIO DO PORTÃO - QUARTEIRA - LOULÉ