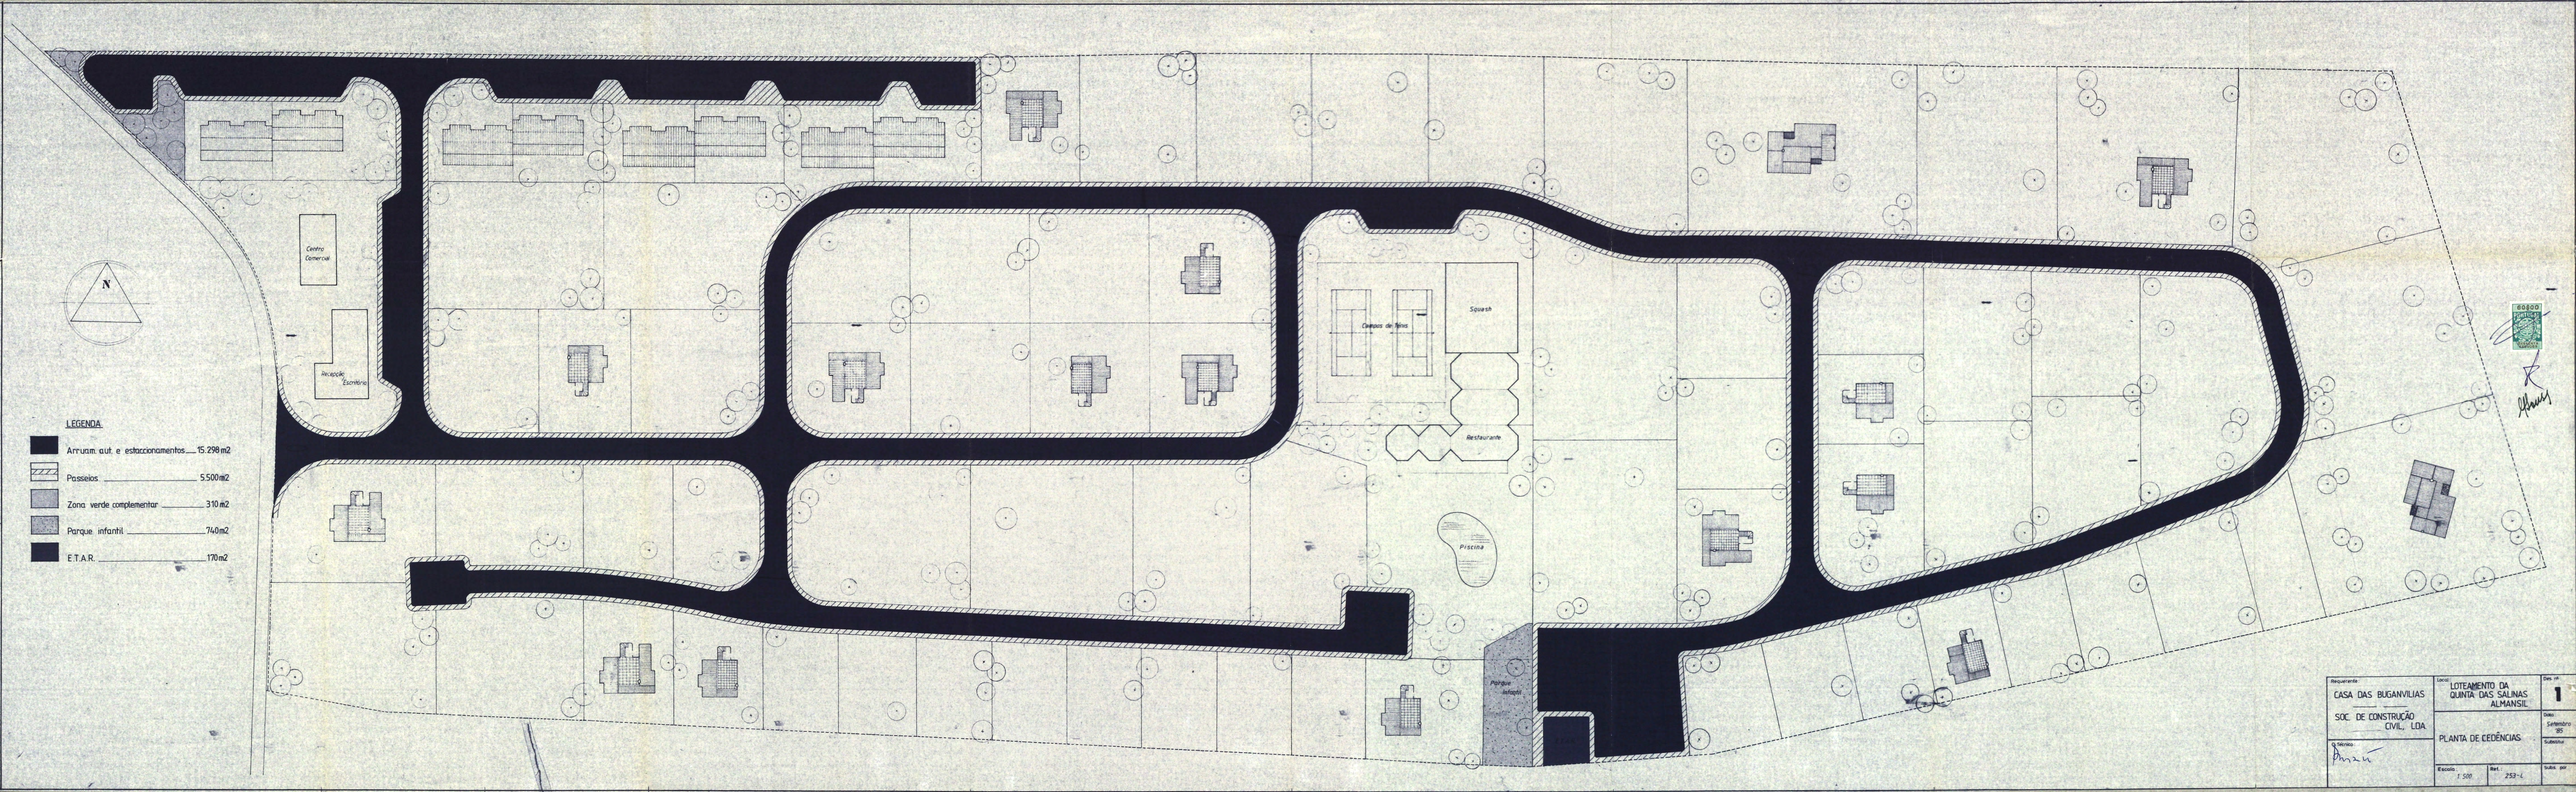
N
Centro Comercial
Recepção Escritório
Campos de Ténis
Squash
Restaurante
Piscina
Parque infantil
LEGENDA
Arruam. aut. e estaccionamentos 15.298 m2
Passeios 5.500 m2
Zona verde complementar 310 m2
Parque infantil 740 m2
E.T.A.R. 170 m2
Requerente
CASA DAS BUGANVILIAS
SOC. DE CONSTRUÇÃO CIVIL, LDA.
O Técnico
Local
LOTEAMENTO DA QUINTA DAS SALINAS ALMANSIL
PLANTA DE CEDÊNCIAS
Escala 1:500
Ref. 253-L
Dwg. nº 1
Data Setembro 95
Subdivisão
Subdiv. nº