




- LEGENDA
- M.I. — MORADIAS ISOLADAS
 - AR. — ARMAZEM
 - CE. — CASA EXISTENTE
 - CONSTRUÇÕES EXISTENTES NÃO PERTENCENTES AO LOTEAMENTO
 - VIAS EXISTENTES
 - TERRENO MUNICIPAL
 - ARRUAMENTO PROJECTADO
 - ZONAS VERDES A CEDER A C.M. LOULÉ
 - CORREDOR INFRAESTRUTURAS

Anexo II

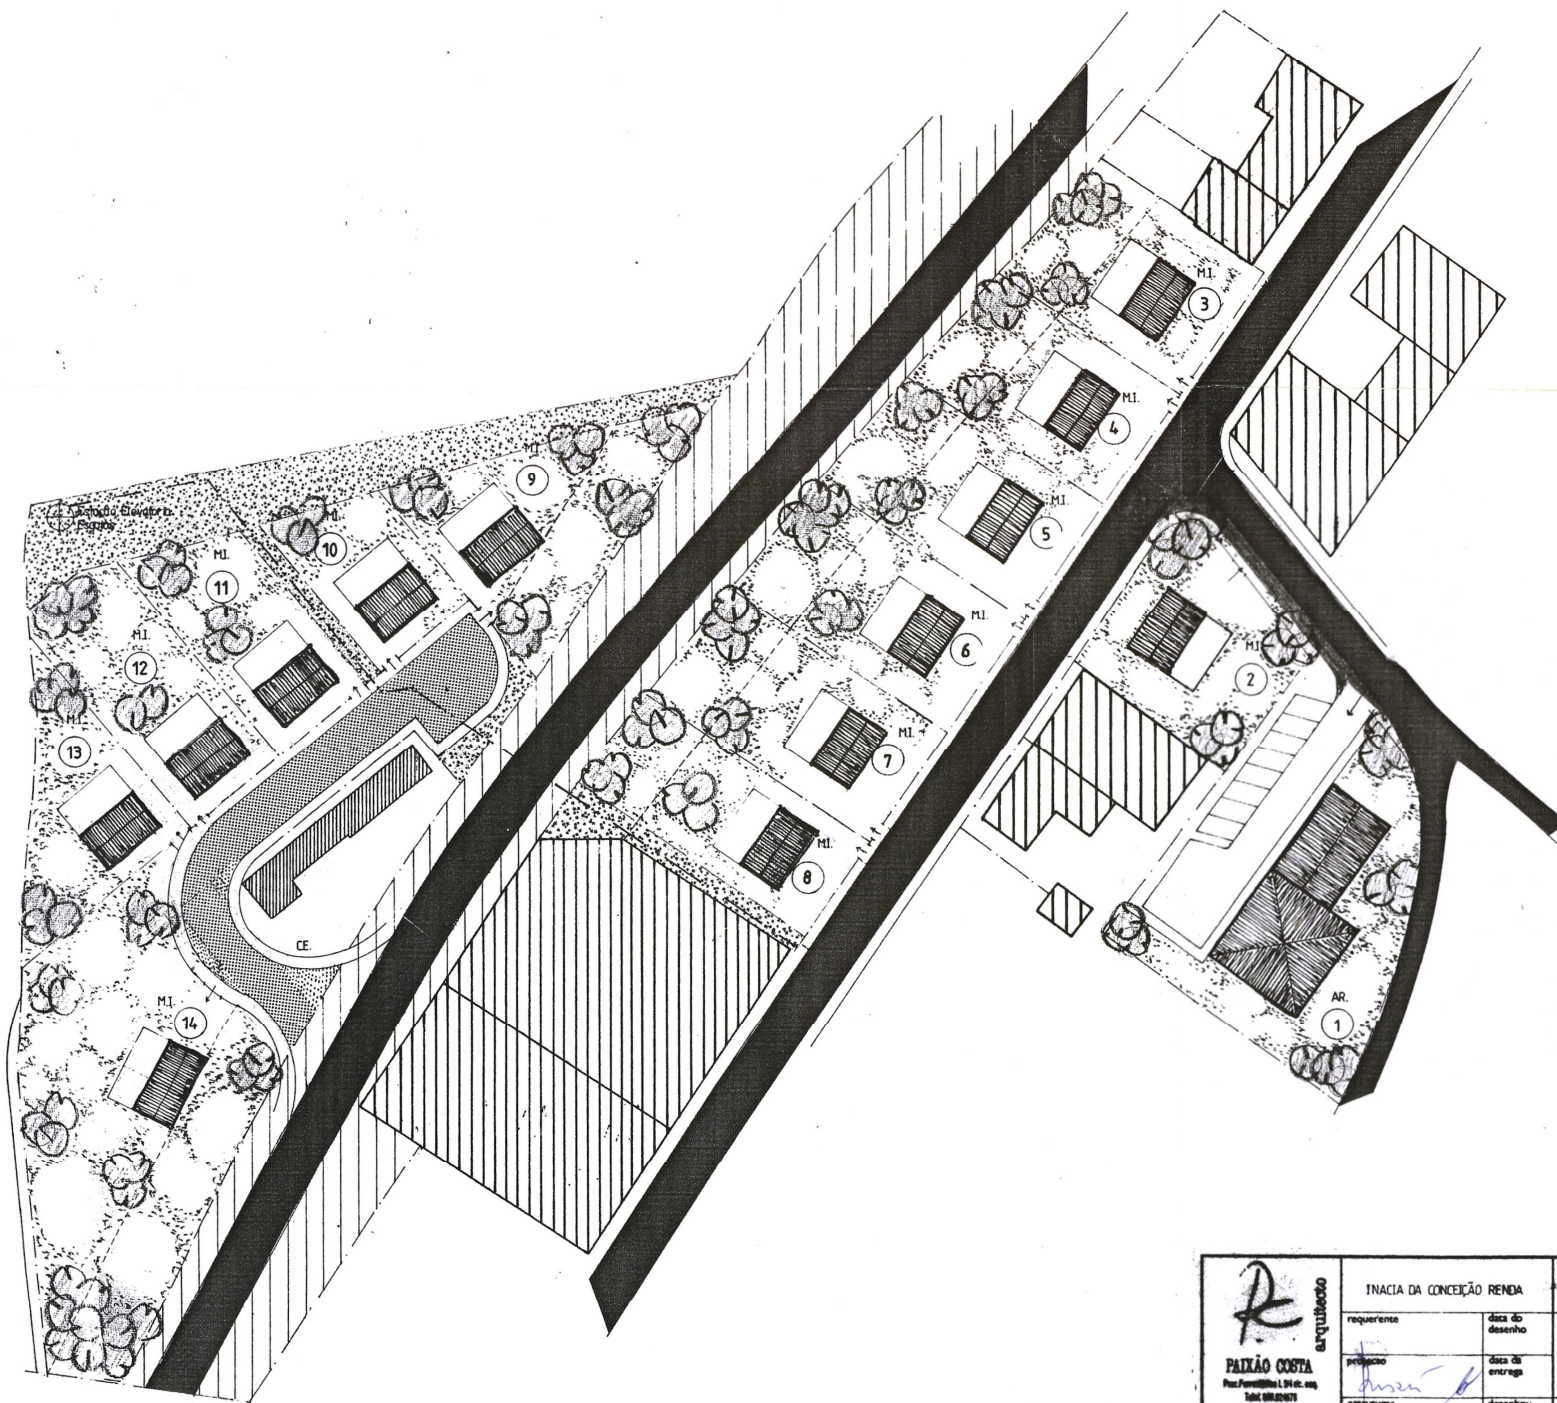

 PAIXÃO COSTA Projetos e Obras Tel: 282 22 00 00 Fax: 282 22 00 01 LISBOA - PORTUGAL	INACIA DA CONCEIÇÃO RENDA		LOTEAMENTO S ^{ta} CATARINA DOS QUARTOS LOULÉ	processo n. 04-95
	requerente	data do desenho	PLANTA DE APRESENTAÇÃO	folha n. 31
	projetado	data de entrega		substância
	estruturas	desenhou	ESCALA 1/500	subst. por