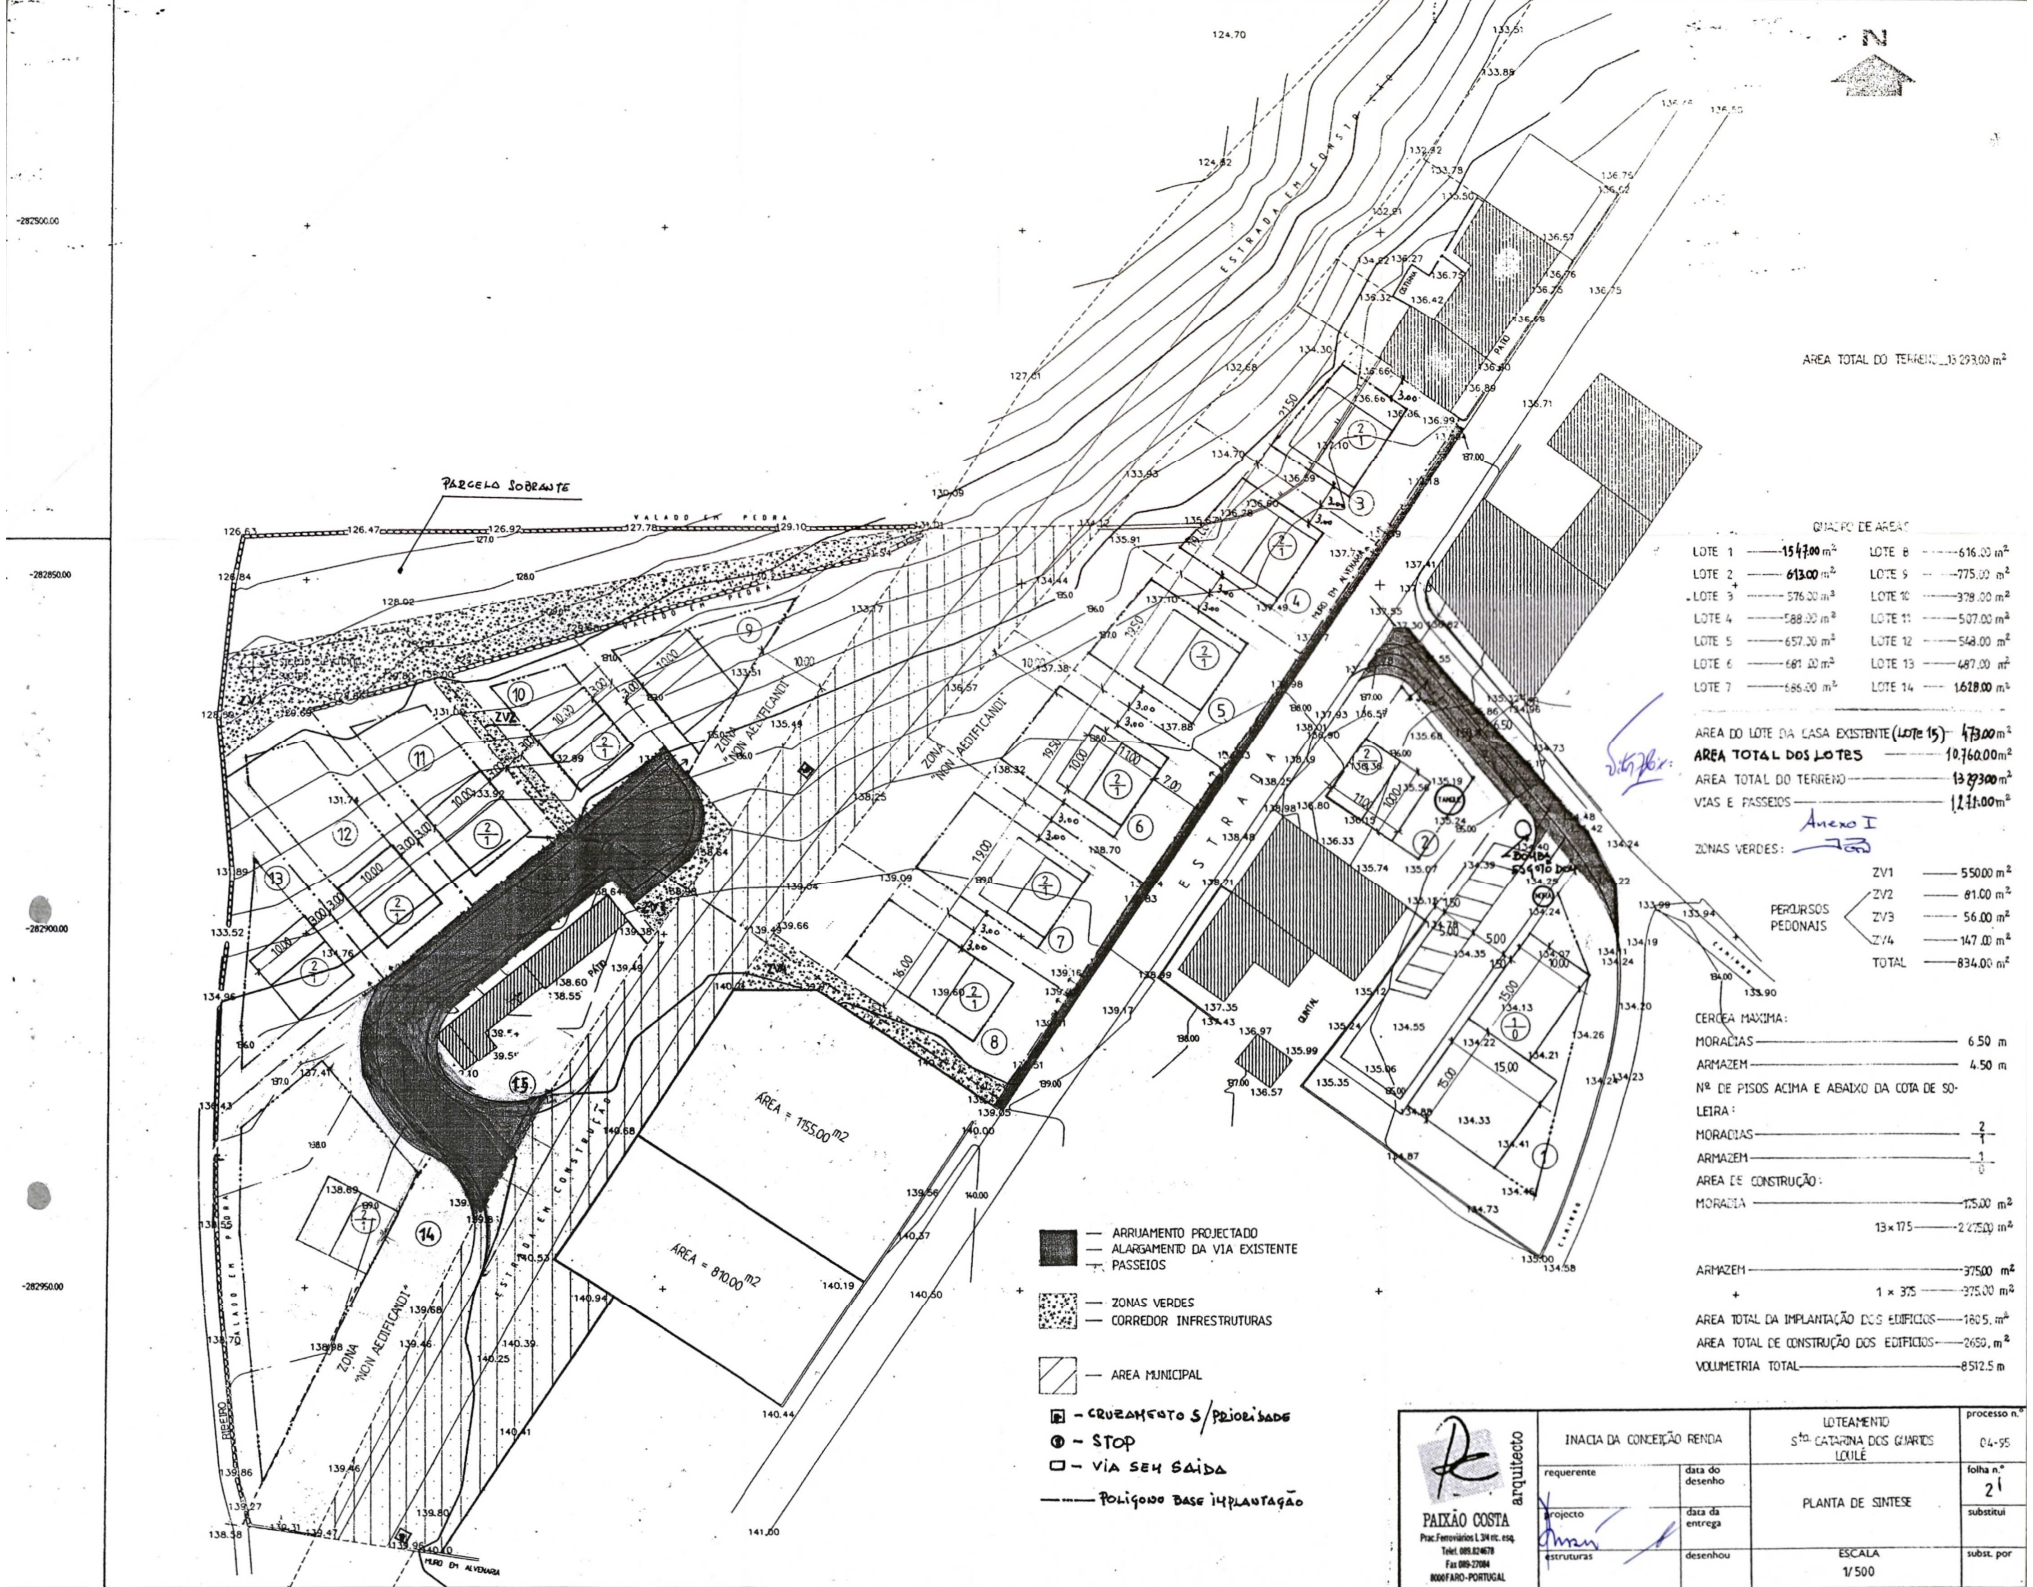

N
PARCELA SOBRANTE
VALADO EM PEDRA
ESTRADA EM CONSTRUÇÃO
ESTRADA
ZONA "NON AEDIFICANDI"
ZV1
ZV2
ZV3
ZV4
PÁTIO
MURO EM ALVENARIA
CANIÇADO
RIBEIRO
ÁREA = 1155.00 m2
ÁREA = 810.00 m2
BOMBA ESGOTO DOM
TANQUE
QUINTAL
AREA TOTAL DO TERRENO 13 293.00 m²
QUADRO DE AREAS
LOTE 1 — 1547.00 m²
LOTE 2 — 613.00 m²
LOTE 3 — 576.00 m²
LOTE 4 — 588.00 m²
LOTE 5 — 657.00 m²
LOTE 6 — 681.00 m²
LOTE 7 — 686.00 m²
LOTE 8 — 616.00 m²
LOTE 9 — 775.00 m²
LOTE 10 — 378.00 m²
LOTE 11 — 507.00 m²
LOTE 12 — 548.00 m²
LOTE 13 — 487.00 m²
LOTE 14 — 1628.00 m²
AREA DO LOTE DA CASA EXISTENTE (LOTE 15) — 473.00 m²
AREA TOTAL DOS LOTES — 10.760.00 m²
AREA TOTAL DO TERRENO — 13 293.00 m²
VIAS E PASSEIOS — 1271.00 m²
Anexo I
ZONAS VERDES:
PERCURSOS PEDONAIS
ZV1 — 550.00 m²
ZV2 — 81.00 m²
ZV3 — 56.00 m²
ZV4 — 147.00 m²
TOTAL — 834.00 m²
CERCEA MAXIMA:
MORADIAS — 6.50 m
ARMAZEM — 4.50 m
Nº DE PISOS ACIMA E ABAIXO DA COTA DE SOLEIRA:
MORADIAS — 2/1
ARMAZEM — 1/0
AREA DE CONSTRUÇÃO:
MORADIA — 175.00 m²
13 × 175 — 2 275.00 m²
ARMAZEM — 375.00 m²
1 × 375 — 375.00 m²
AREA TOTAL DA IMPLANTAÇÃO DOS EDIFICIOS — 1805. m²
AREA TOTAL DE CONSTRUÇÃO DOS EDIFICIOS — 2650. m²
VOLUMETRIA TOTAL — 8512.5 m
— ARRUAMENTO PROJECTADO
— ALARGAMENTO DA VIA EXISTENTE
— PASSEIOS
— ZONAS VERDES
— CORREDOR INFRESTRUTURAS
— AREA MUNICIPAL
— CRUZAMENTO S/PRIORIDADE
— STOP
— VIA SEM SAIDA
— POLIGONO BASE IMPLANTAÇÃO
arquitecto
PAIXÃO COSTA
Prac. Ferroviários L 3/4 rtc. esq.
Telef. 089.824678
Fax 089-27084
8000 FARO-PORTUGAL
INACIA DA CONCEIÇÃO RENDA
requerente
data do desenho
projecto
data da entrega
estruturas
desenhou
LOTEAMENTO
Sta. CATARINA DOS QUARTOS
LOULÉ
PLANTA DE SINTESE
ESCALA
1/500
processo n.º
04-95
folha n.º
2
substitui
subst. por