


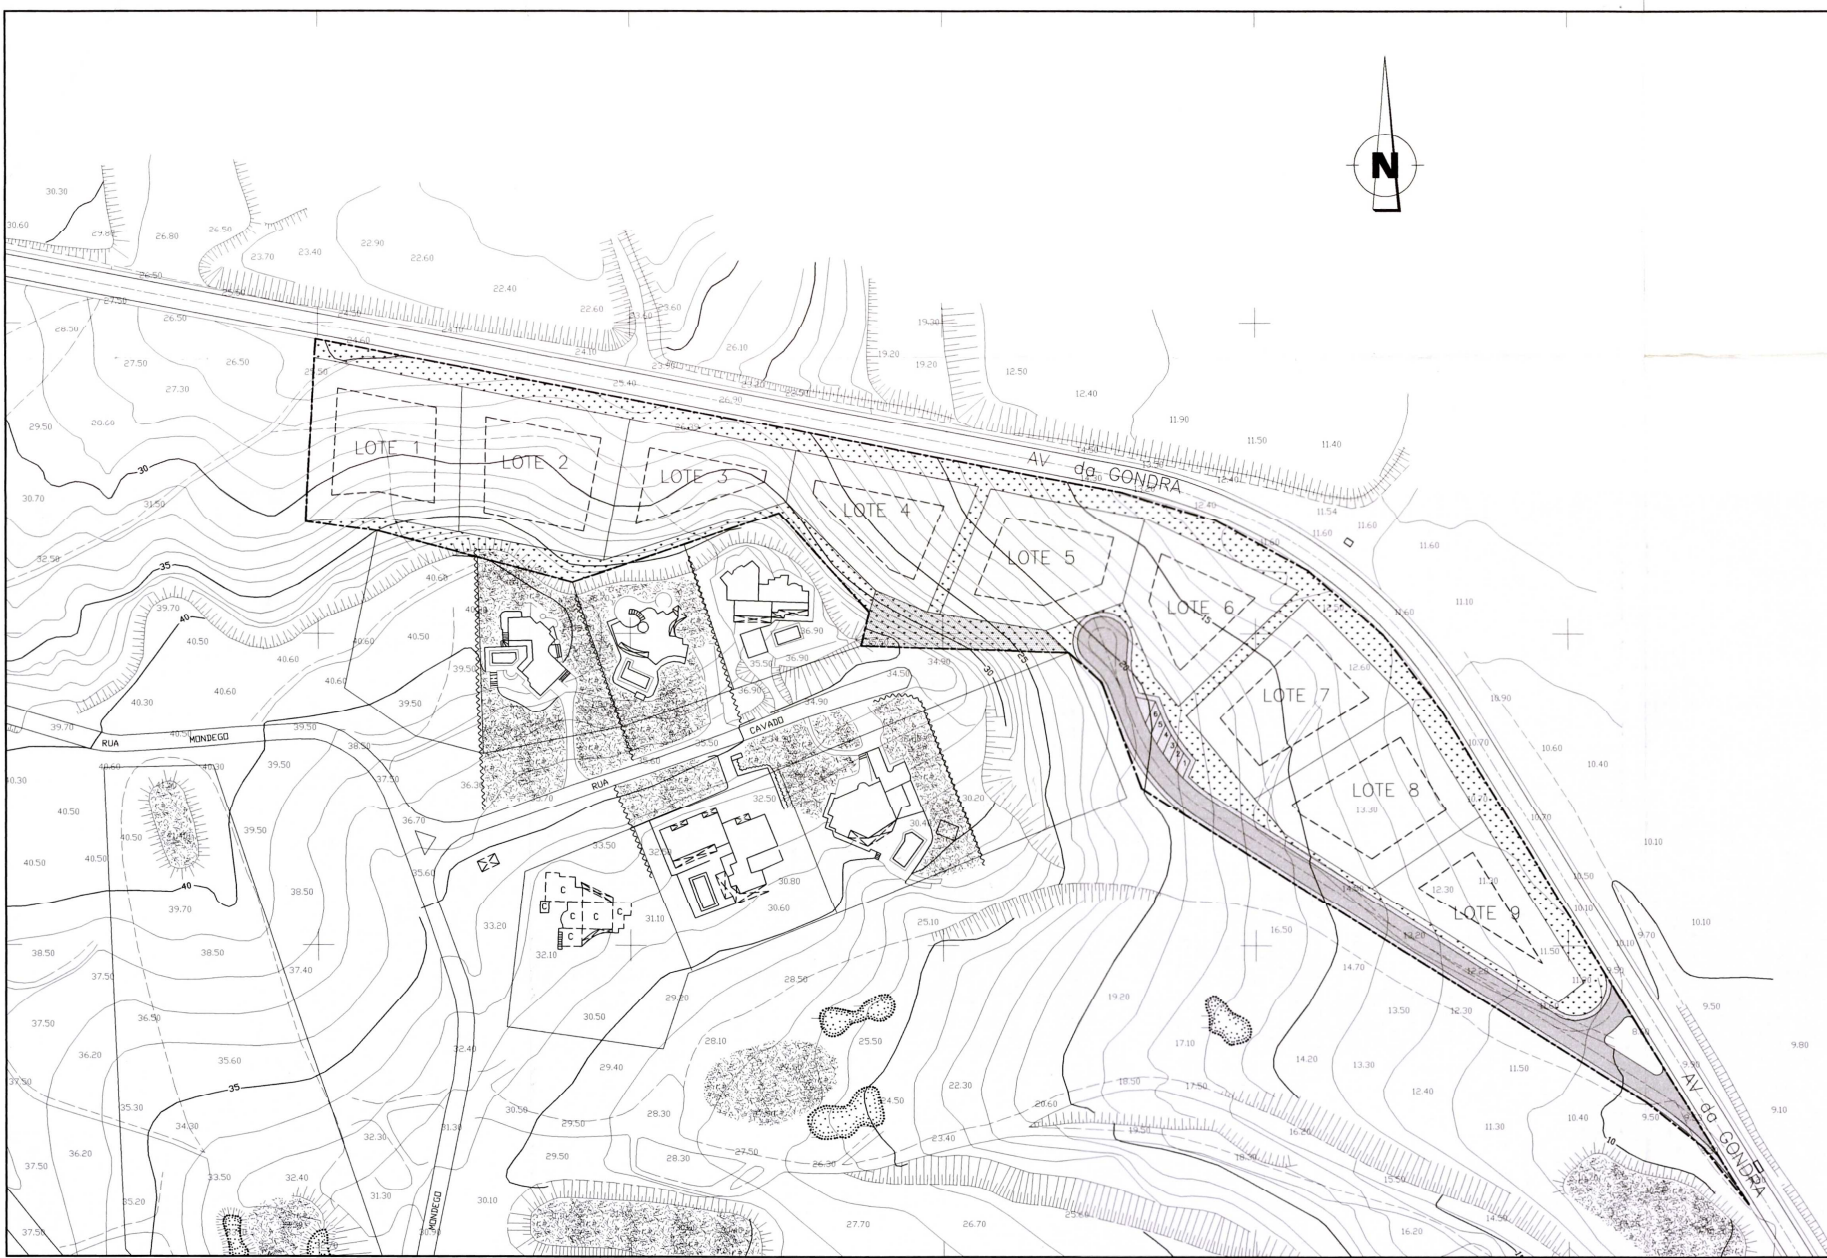

LOTEAMENTO DA GONDRA

RESUMO DE ÁREAS

LEGENDA

ÁREAS DE CEDÊNCIA

ESTRUTURA VÁRIA

FAIXA DE RODAGEM2.650,00 m2

PASSEIO800,00 m2

ESTACIONAMENTO120,00 m2

TOTAL DE ESTRUTURA VÁRIA2.970,00 m2

ESPAÇOS VERDES DE UTILIZAÇÃO COLECTIVA

ESPAÇOS VERDES6.040,00 m2

EQUIPAMENTOS660,00 m2

TOTAL DE UTILIZAÇÃO COLECTIVA6.700,00 m2

ÁREA TOTAL DE CEDÊNCIAS9.670,00 m2

Quinta do Lago

Empreendimentos Imobiliários e Turísticos, SA

Quinta do LagoAlmansil

DEPARTAMENTO TECNICO

O TÉCNICO:  
Arq. Armando Pêlo

OBRA:  
LOTEAMENTO DA GONDRA  
Anexo II

DESIGNAÇÃO

PLANTA DE ÁREAS DE CEDÊNCIA

ESCALA: 1:1000DATA: Nov. 2001

ESTUDO  
Francisco Brito

DESENHO  
Joel Ferreira

APROVAÇÃO

CÓDIGO DE ARQUIVO:  
Arquivo n.º 3Código: LO1A.20.06

ARQUIVO DIGITAL/CAD:  
E:\Desenho\Lotamentos\Gondra\Arq\Des\_06\_Planta\_Lotamento-Planta\_Cedencias.DWG

DESENHO N.º  
06