
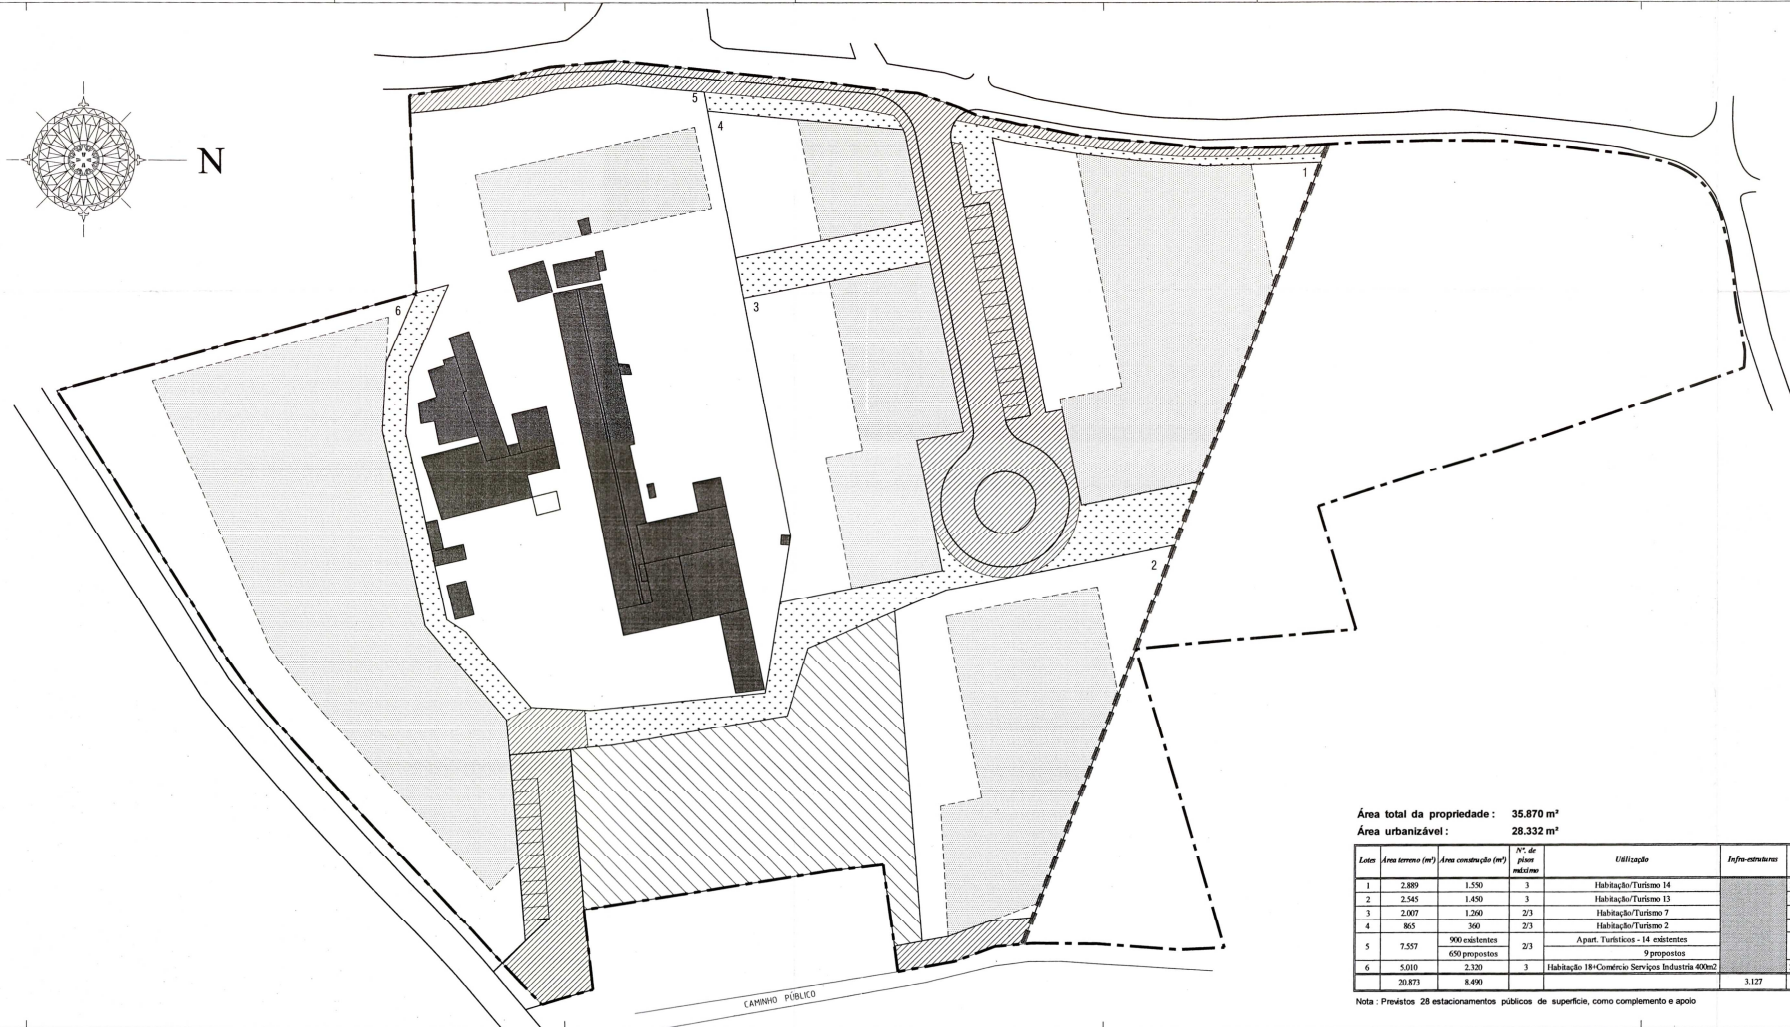


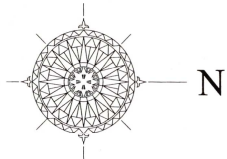

Área total da propriedade: 35.870 m²
Área urbanizável: 28.332 m²

Lote	Área terreno (m ²)	Área construção (m ²)	Nº de plac matéria	Utilização	Infra-estrutura	Estacionamento
1	2.889	1.590	3	Habituação/Turismo 14	3.127	21 em cave e superfície
2	2.545	1.450	3	Habituação/Turismo 13		20 em cave e superfície
3	2.007	1.260	2/3	Habituação/Turismo 7		14 em cave e superfície
4	865	360	2/3	Habituação/Turismo 2		4 em cave e superfície
5	7.557	900 existentes 650 propostos	2/3	Apart. Turísticos - 14 existentes 9 propostos		12 de superfície
6	5.010	2.120	3	Habituação 18+Comércio Serviços Indústria 400m2		28 em cave e superfície
20.871	8.490				3.127	

Nota: Previstos 28 estacionamentos públicos de superfície, como complemento e apoio

Assinatura
Data

Notas e observações:

- Equipamentos de utilização colectiva
Área: 2.400 m²
- Espacos verdes de utilização colectiva
Área: 1.900 m²
- Infra-estruturas
Área: 3.127 m²
- Polígonos de implantação dos edifícios
- Edifícios existentes
- Limite urbanizável

Estado: Quinta dos Amigos II
Compra e Venda de Imóveis, Lda.

Conteúdo: Planta do sítio e áreas de codificação

Escala: 1:500 Data: junho 2005

Alterações: Assinatura
Data

Desenho: Assinatura
Data