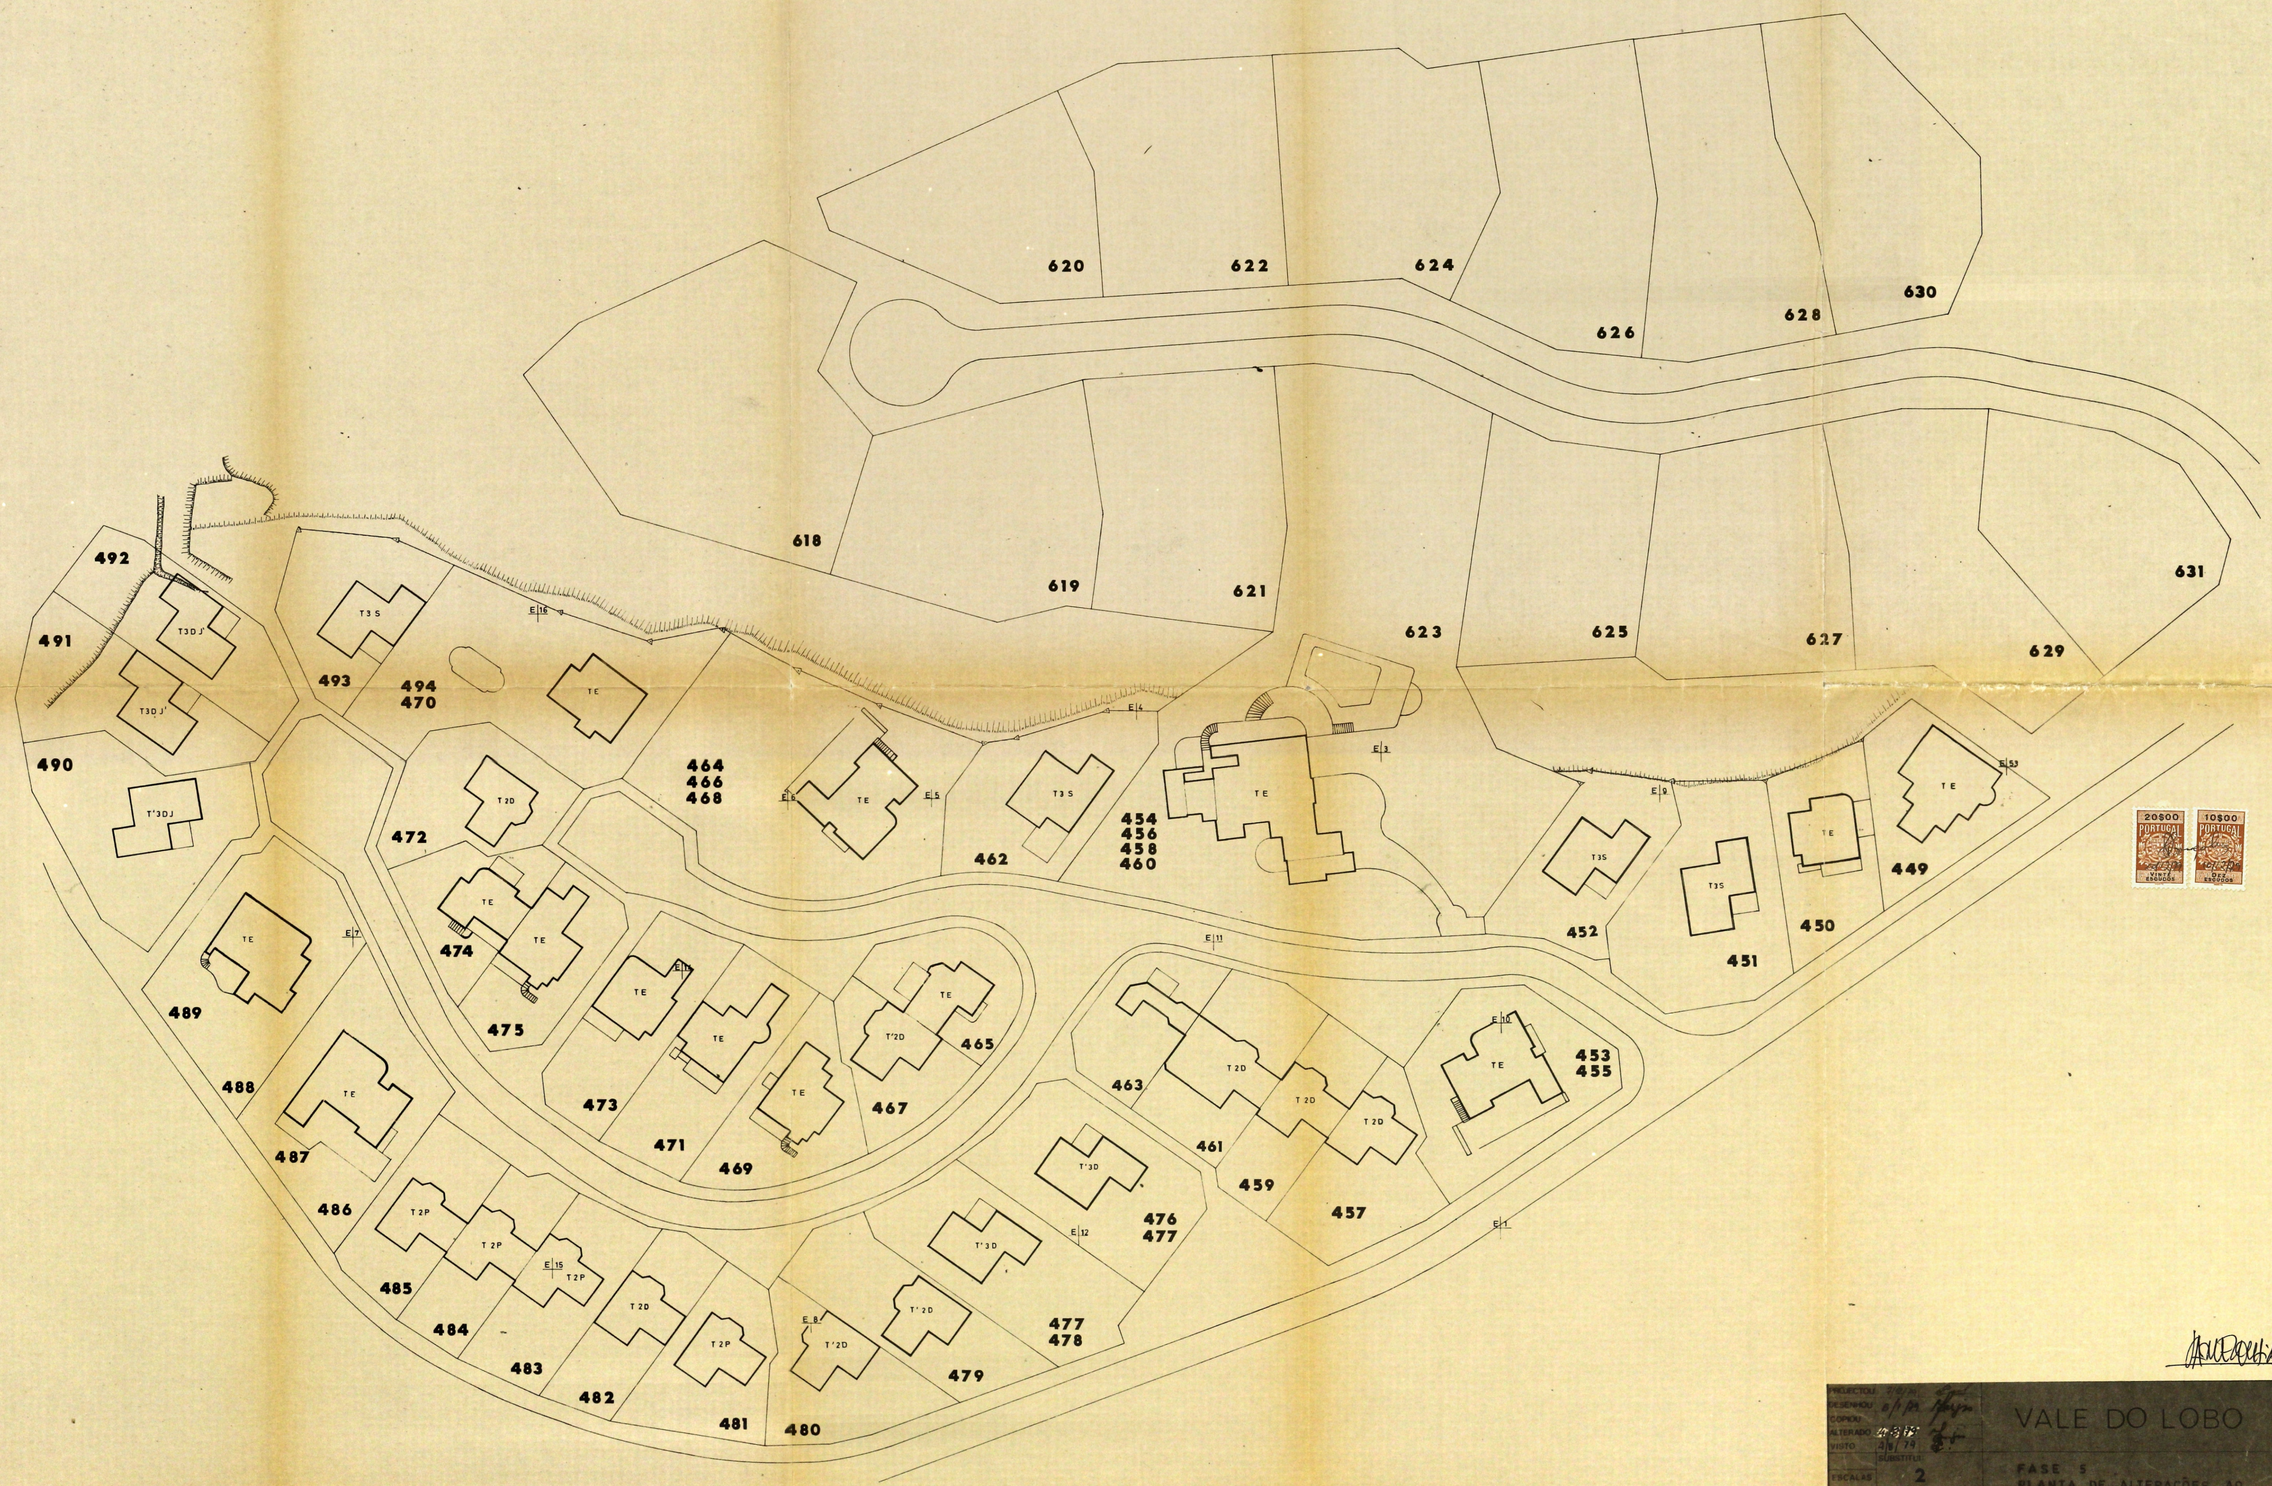

PROJECTOU	2/10/71		VALE DO LOBO
DESENHOU	2/10/71		
COPIOU			
ALTERADO	4/3/75		FASE 5
VISTO	4/8/79	SUBSTITUI	PLANTA DE ALTERAÇÕES AO LOTEAMENTO.
ESCALAS		2	
1:500		SUBSTITUIDO POR	2